




Objekta izvietojums shēmā

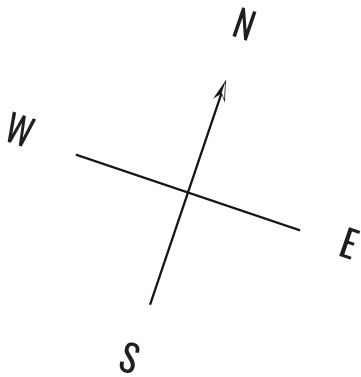


Krāsotāju iela


ĒKA nr.3

Krāsotāju iela 13
laura.semjonova@riverproperties.lv
+371 26 66 99 85


Labiekārtots pagalms

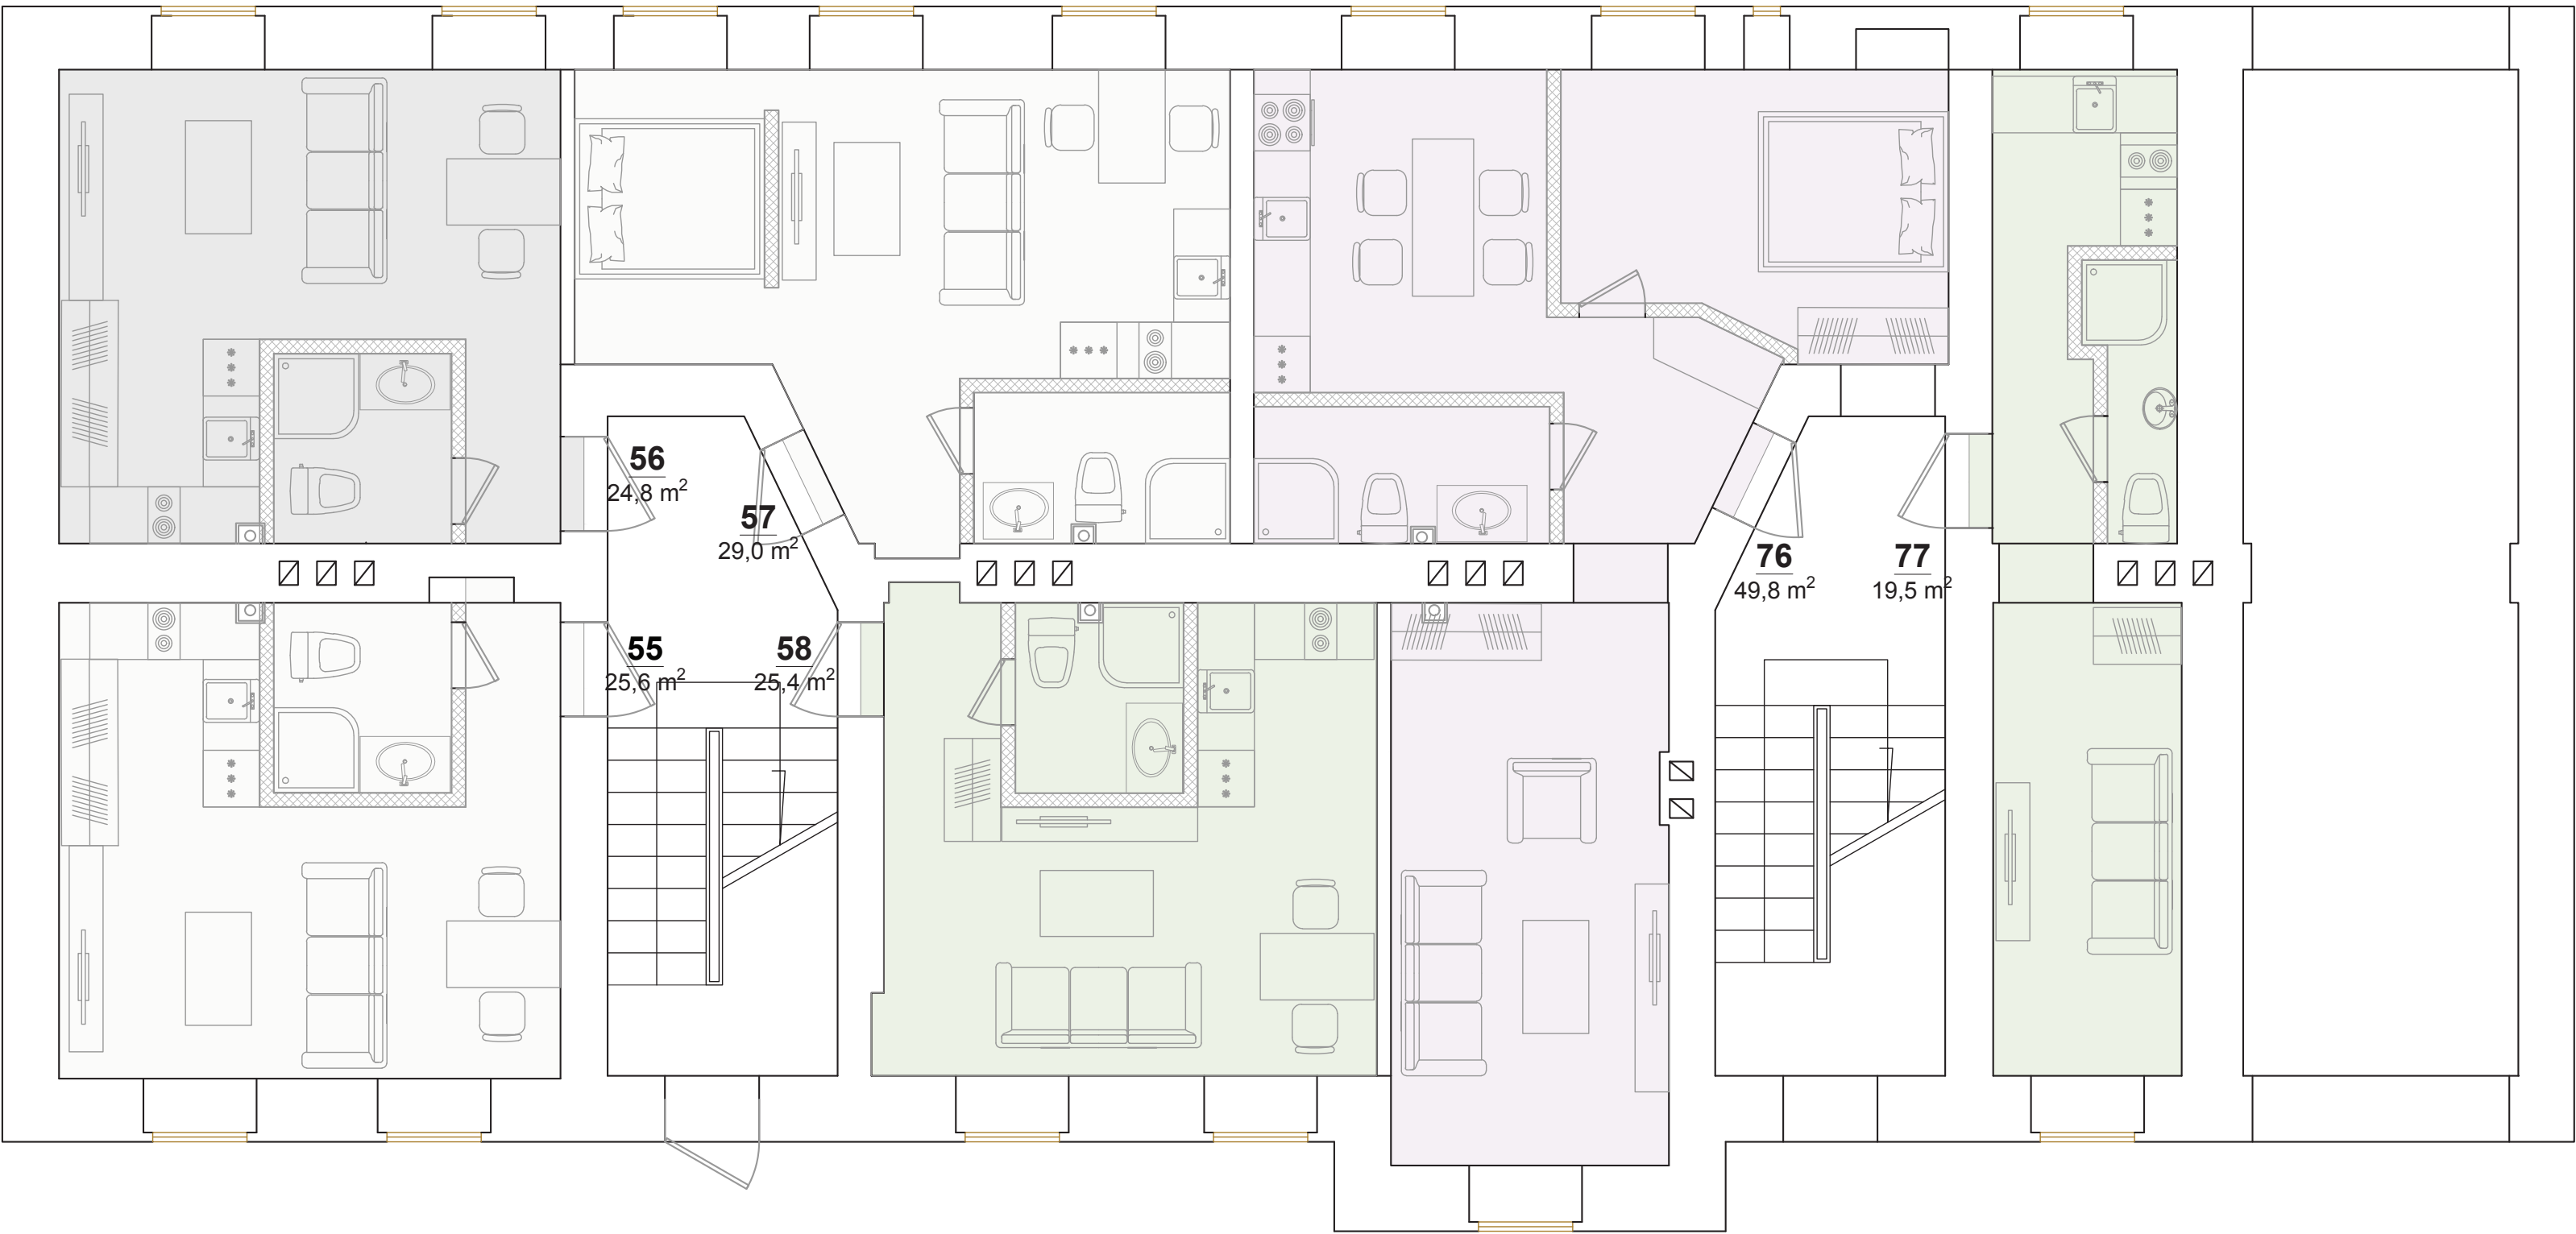

Labiekārtots pagalms

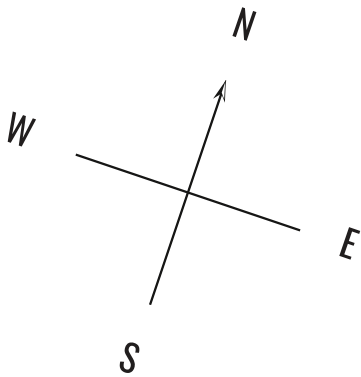

Labiekārtots pagalms

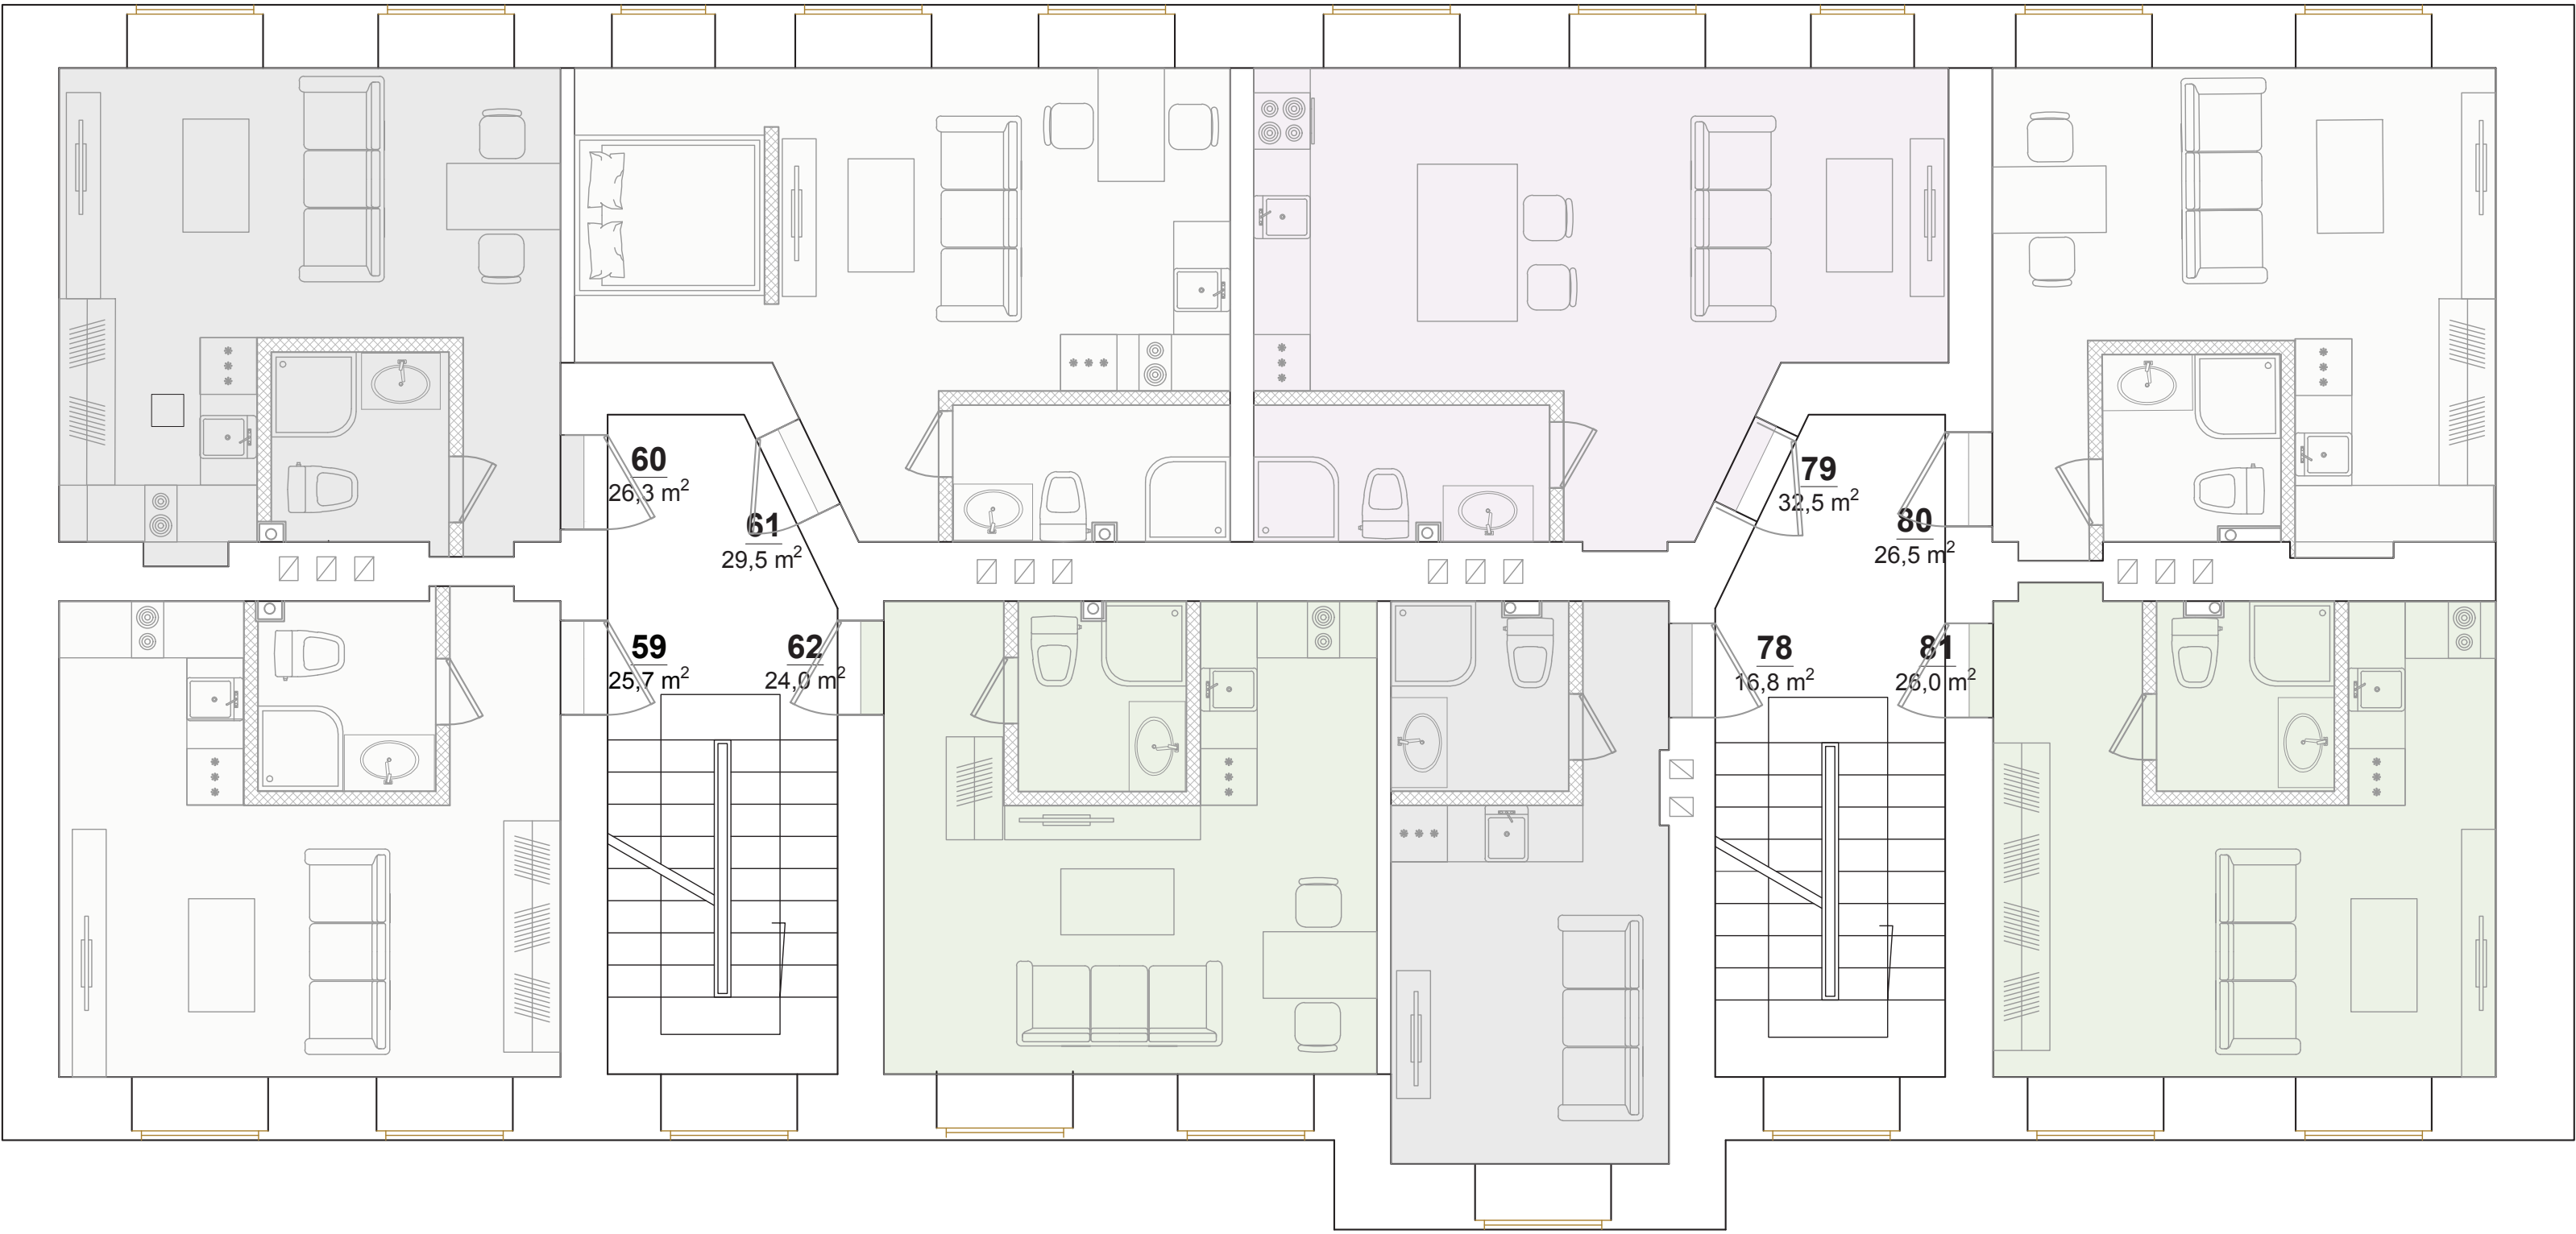

Labiekārtots pagalms


Objekta izvietojums shēmā




Krāsotāju iela

ĒKA nr.3

Krāsotāju iela 13
laura.semjonova@riverproperties.lv
+371 26 66 99 85

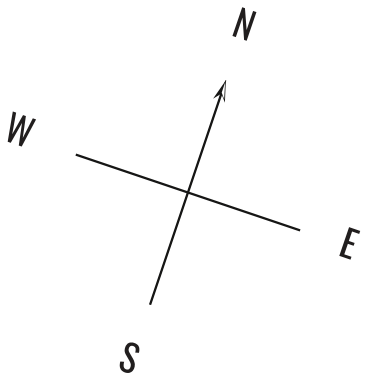

Labiekārtots pagalms

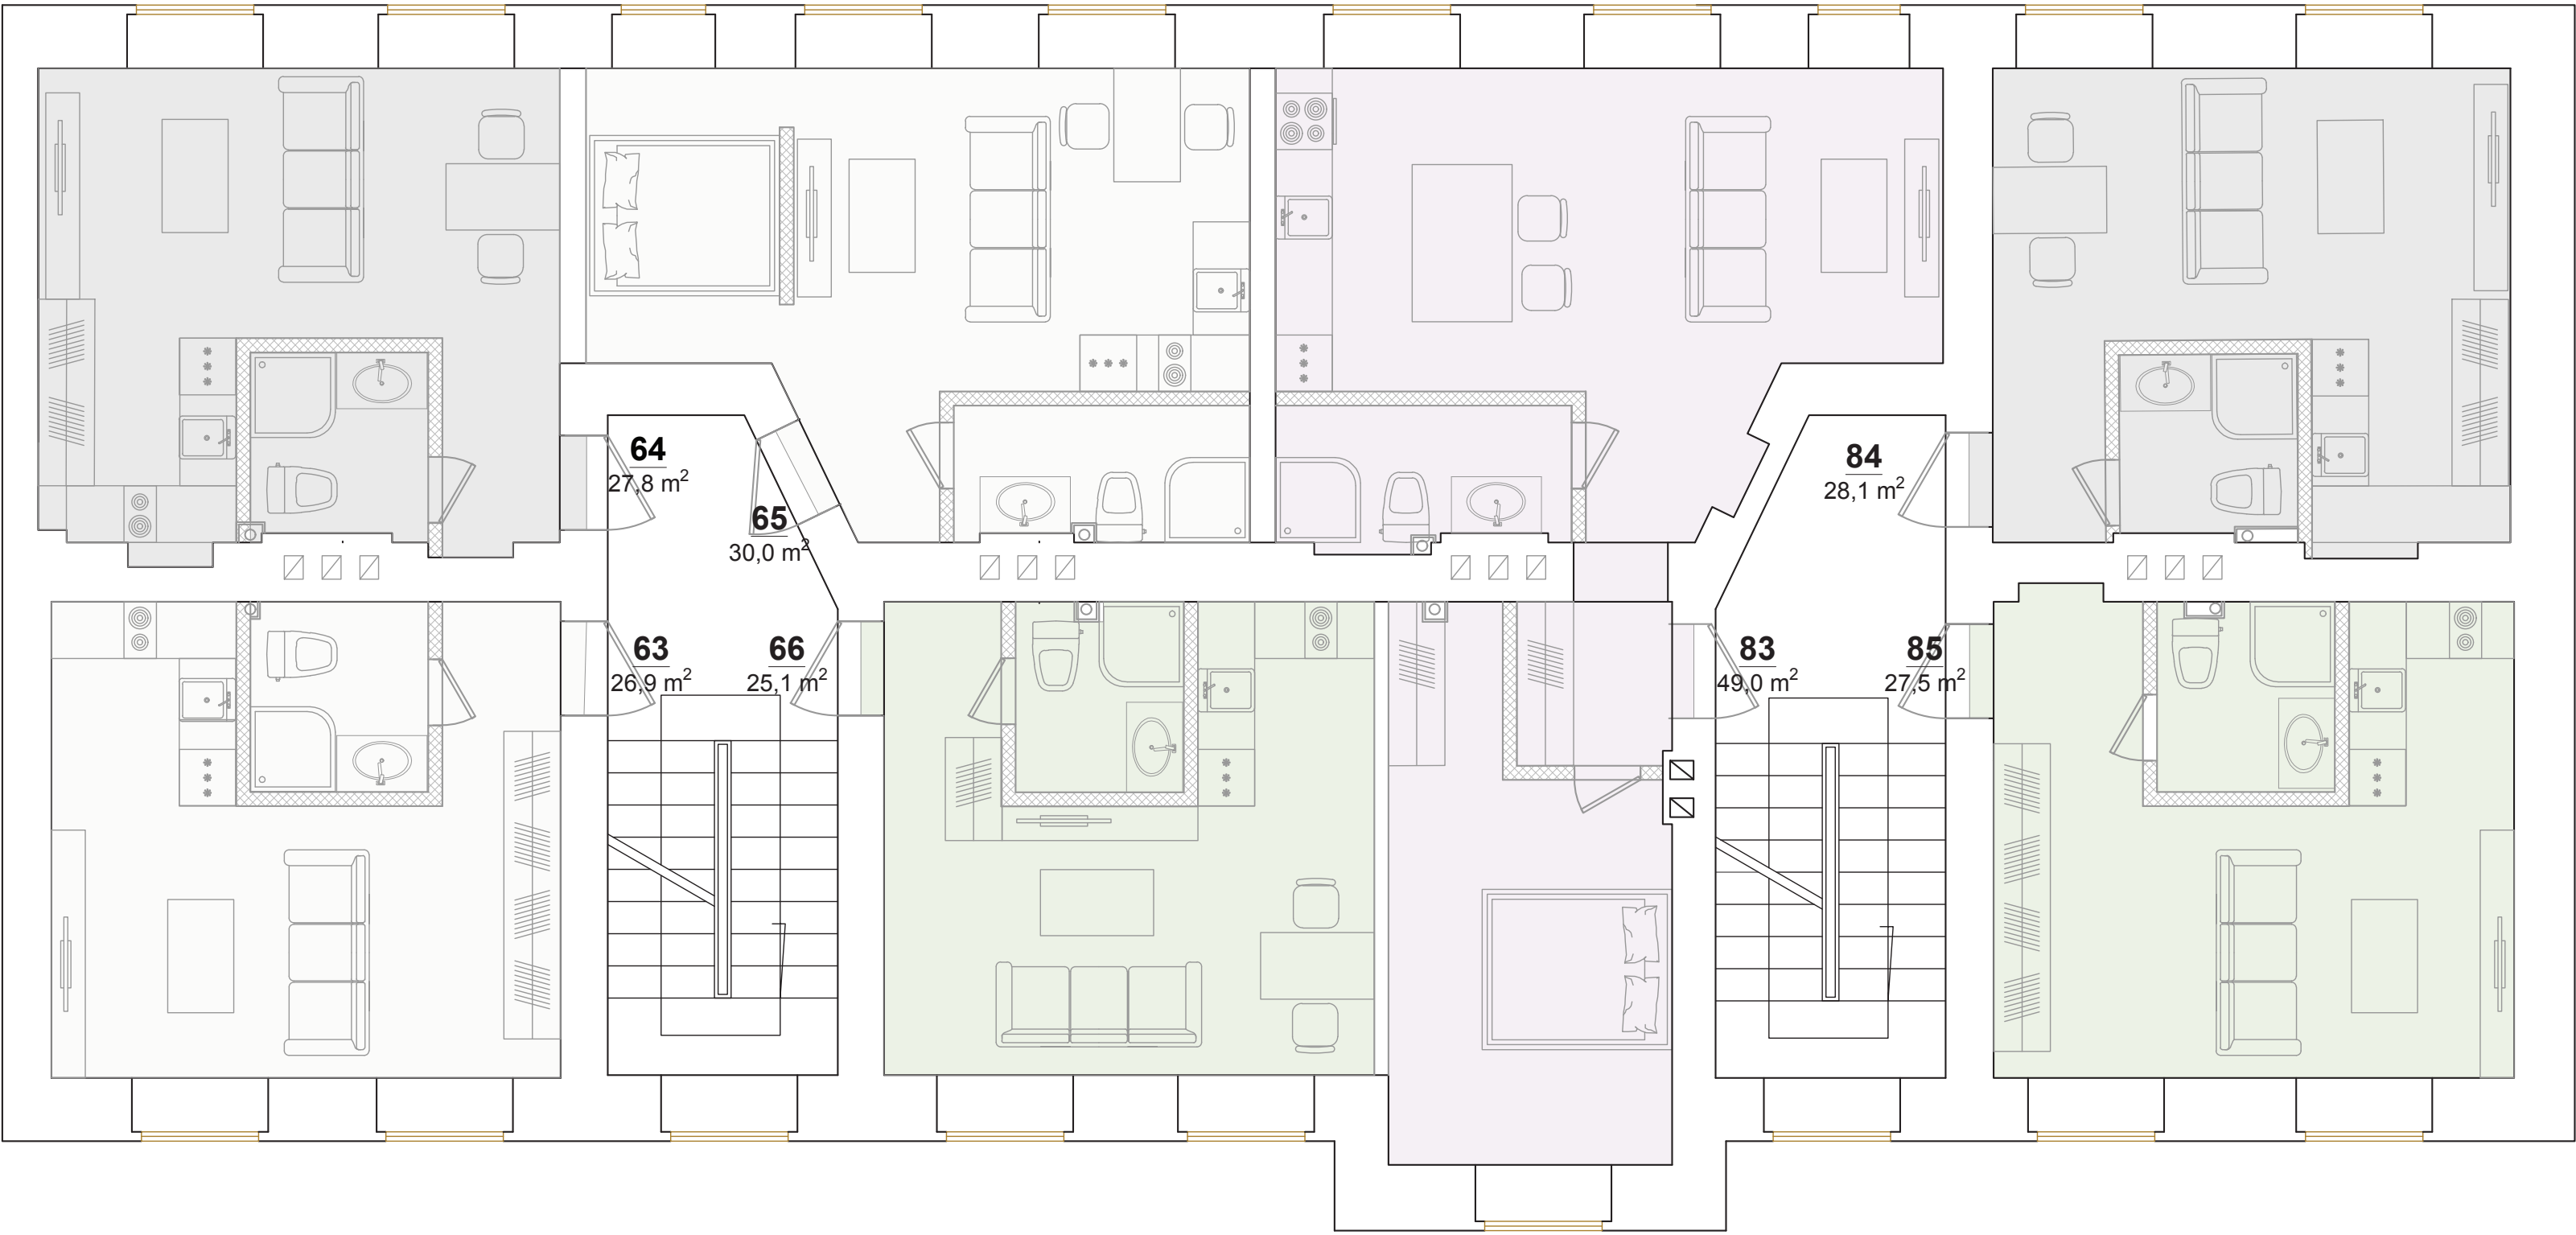

Labiekārtots pagalms


Objekta izvietojums shēmā




Krāsotāju iela

ĒKA nr.3

Krāsotāju iela 13
laura.semjonova@riverproperties.lv
+371 26 66 99 85

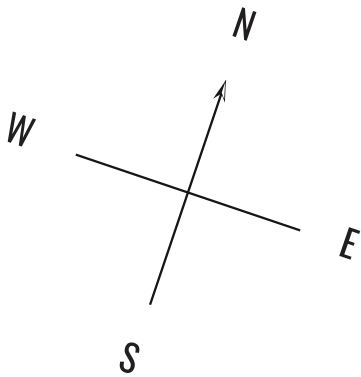

Labiekārtots pagalms

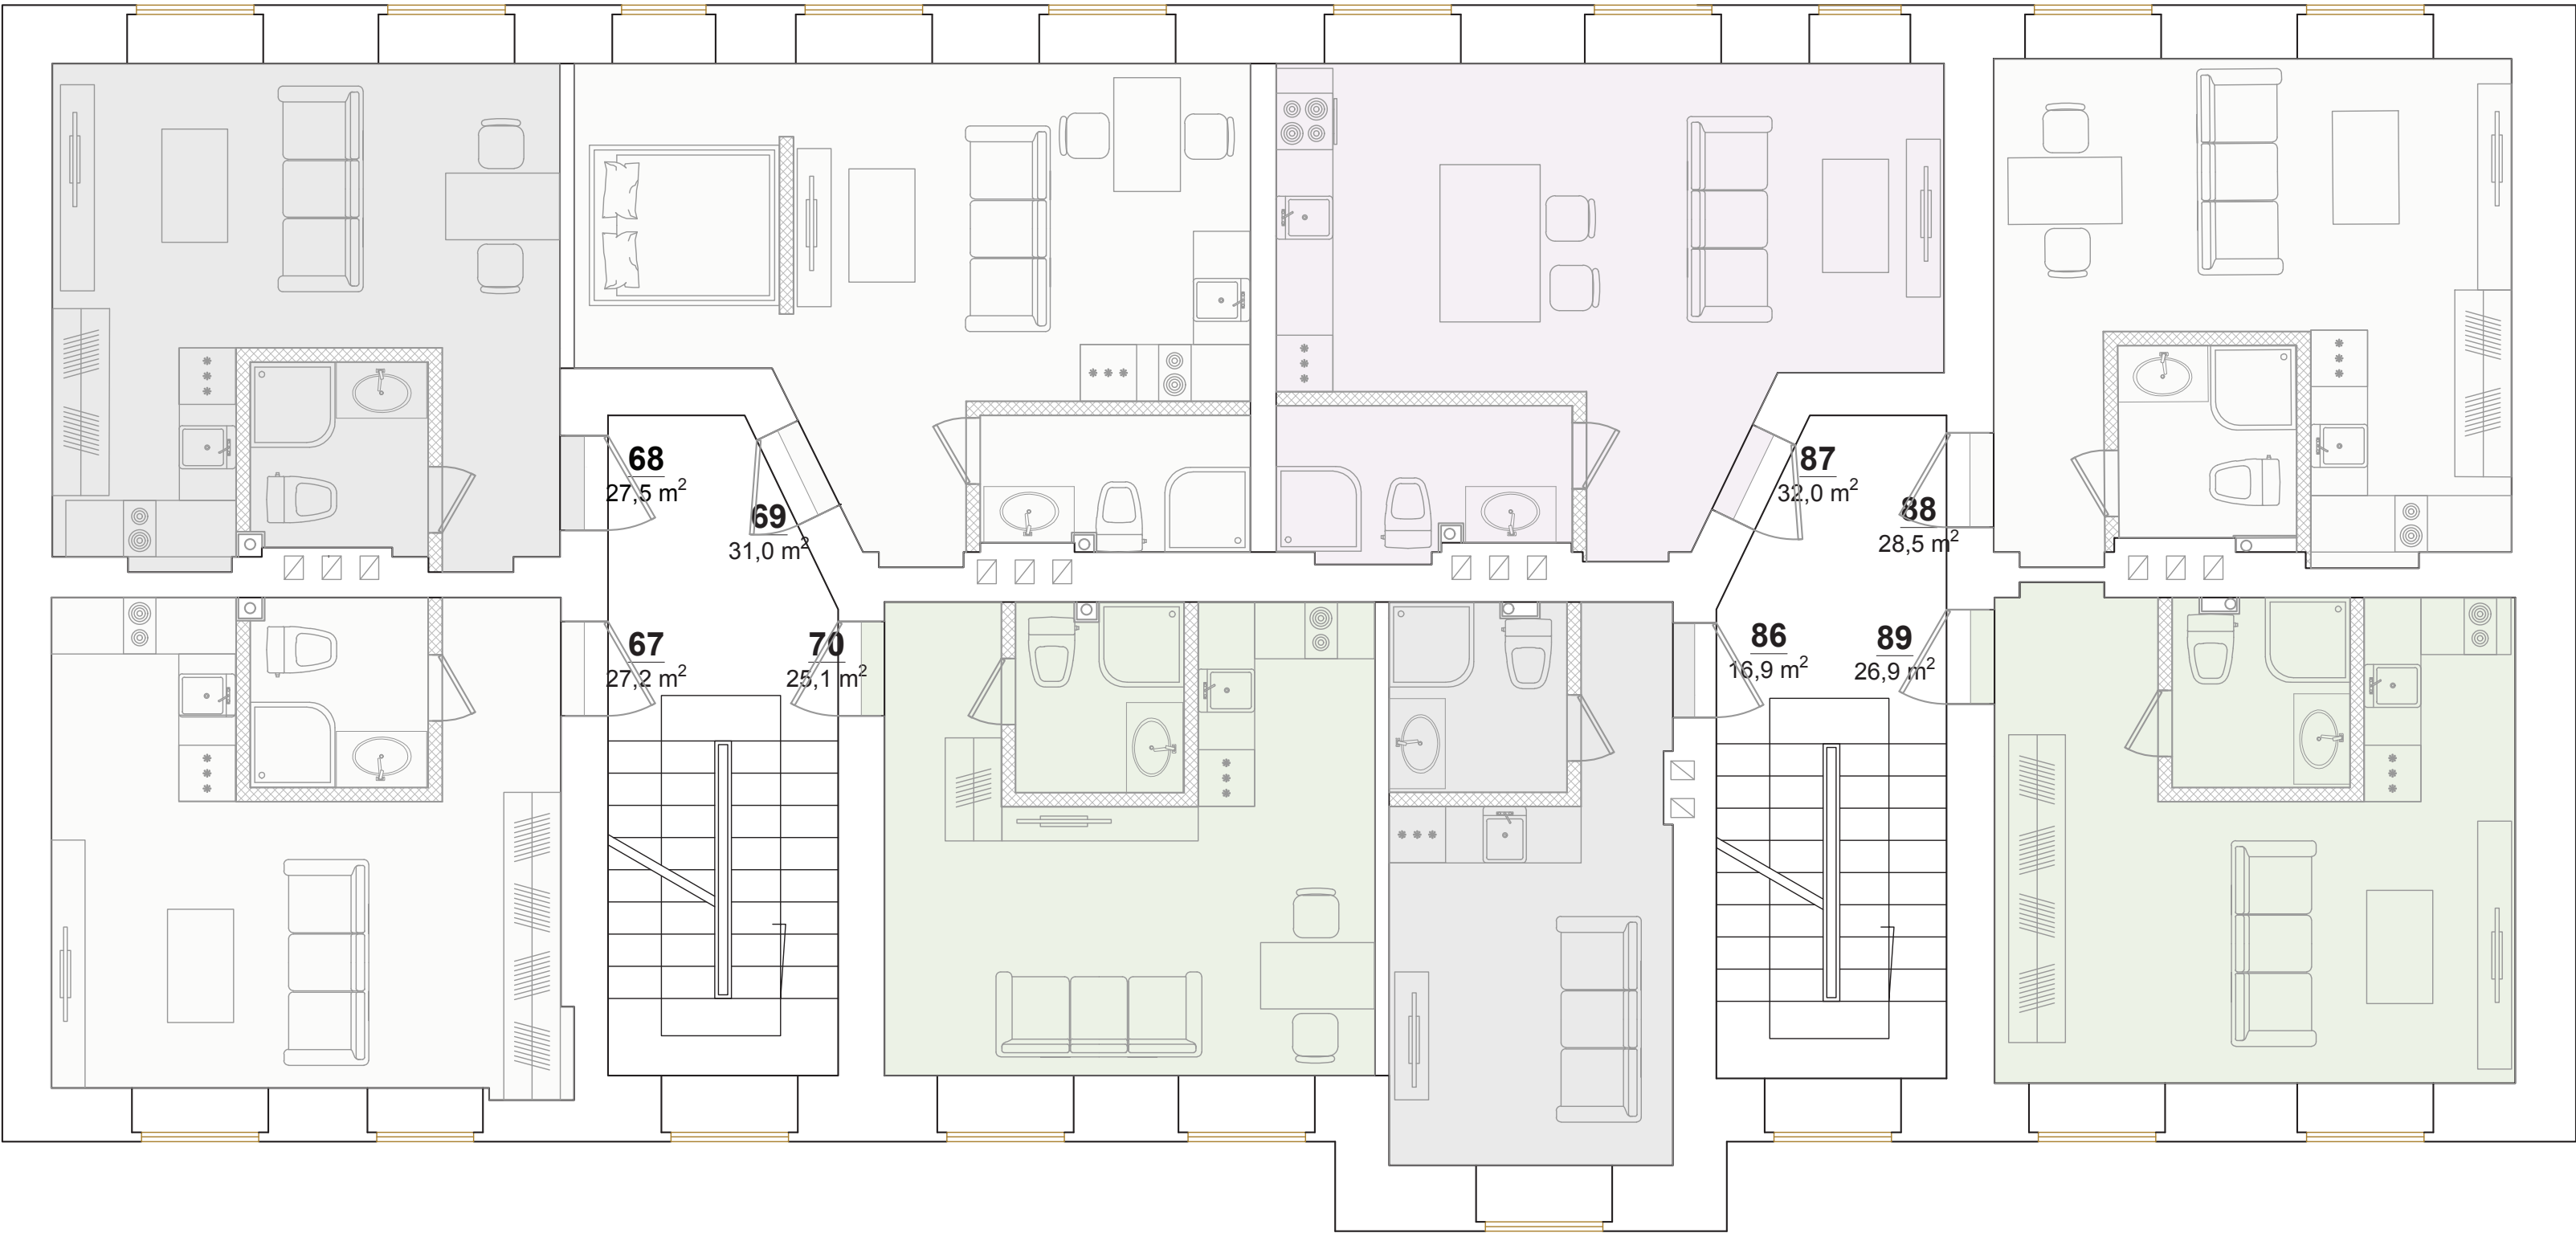

Labiekārtots pagalms


Objekta izvietojums shēmā



Krāsotāju iela

ĒKA nr.3

Krāsotāju iela 13
laura.semjonova@riverproperties.lv
+371 26 66 99 85

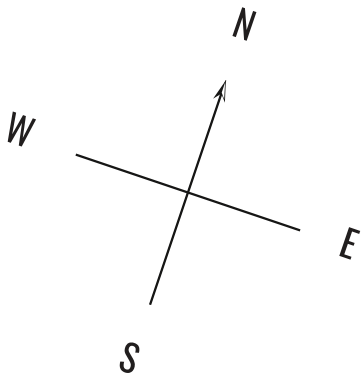

Objekta izvietojums shēmā



Krāsotāju iela

Labiekārtots pagalms



Labiekārtots pagalms

ĒKA nr.3

Krāsotāju iela 13
laura.semjonova@riverproperties.lv
+371 26 66 99 85