



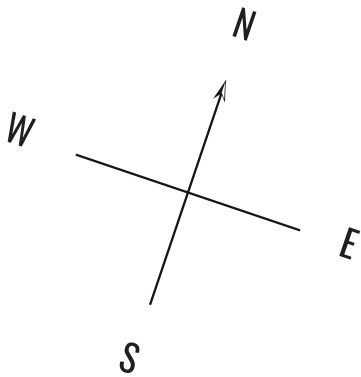

Objekta izvietojums shēmā

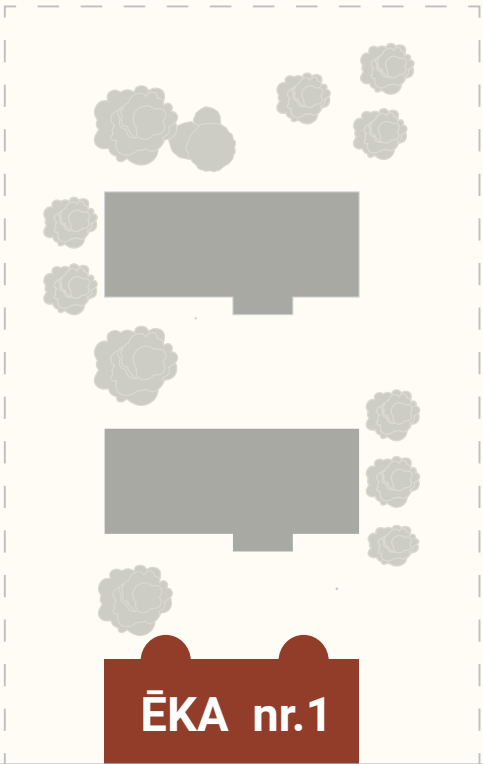


Krāsotāju iela

ĒKA nr.1


Krāsotāju iela 13
laura.semjonova@riverproperties.lv
+371 26 66 99 85

Labiekārtots pagalm

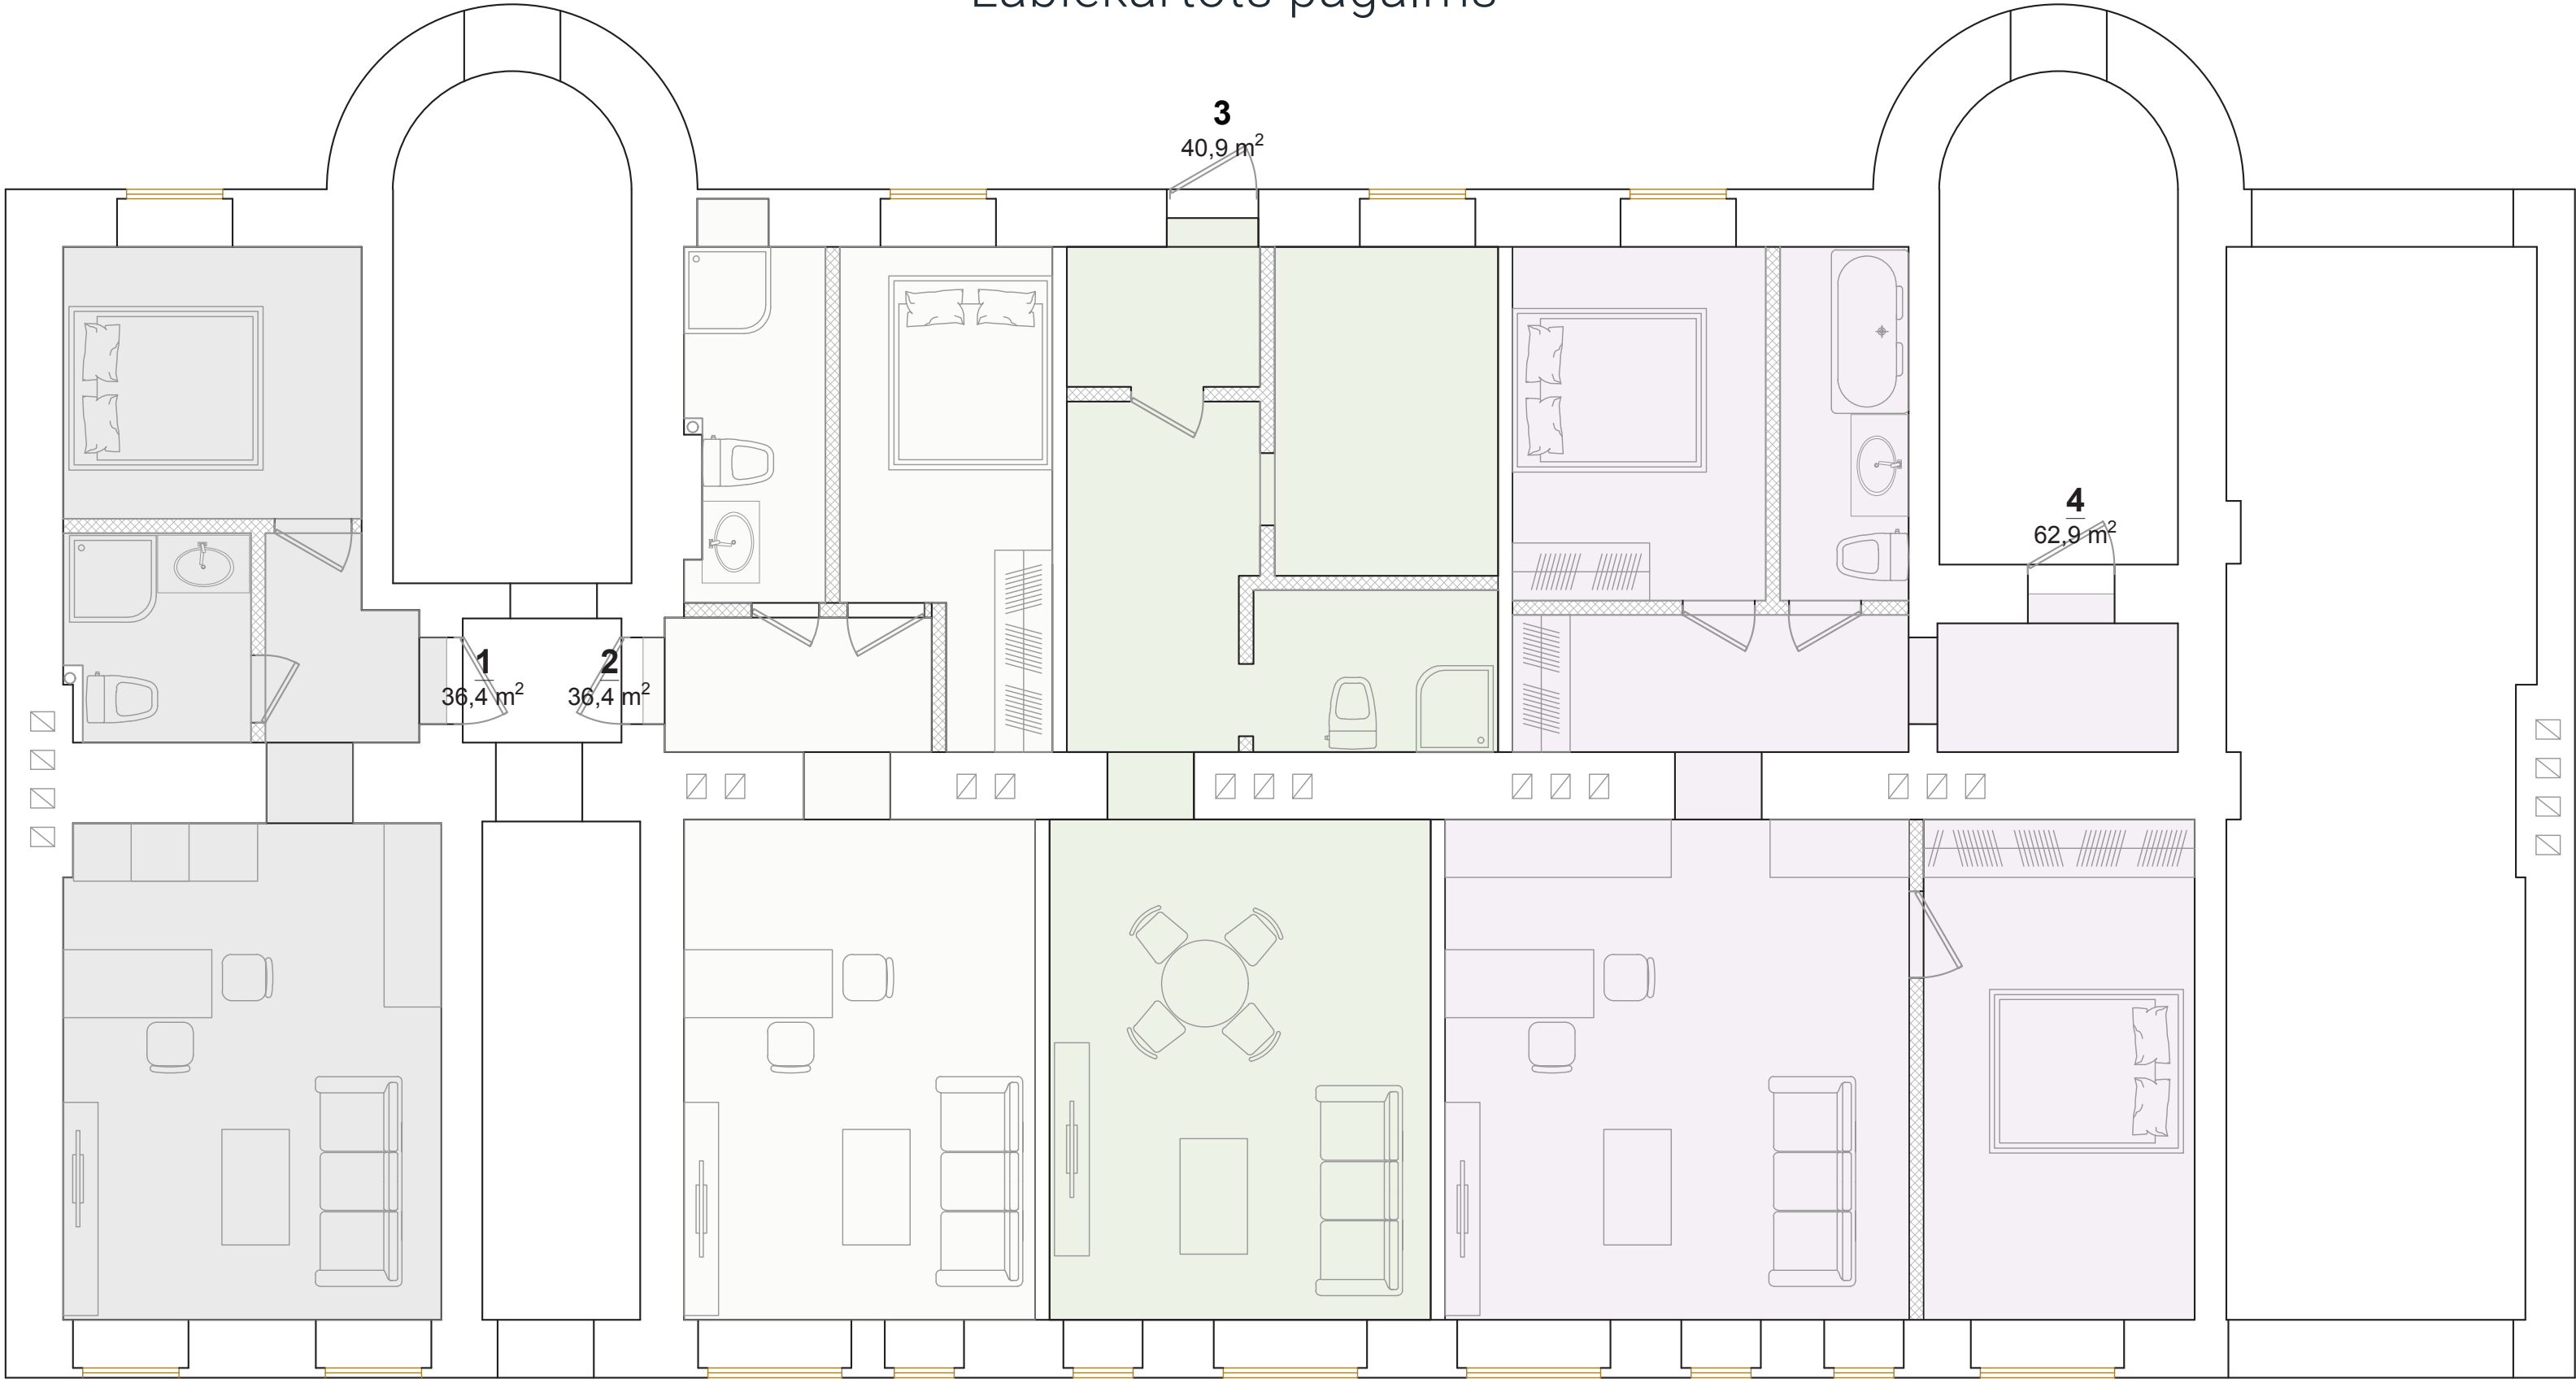


Krāsotāju iela

Stāvs 1 2 3 4 5

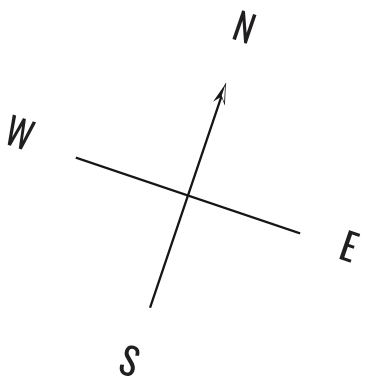


Objekta izvietojums shēmā

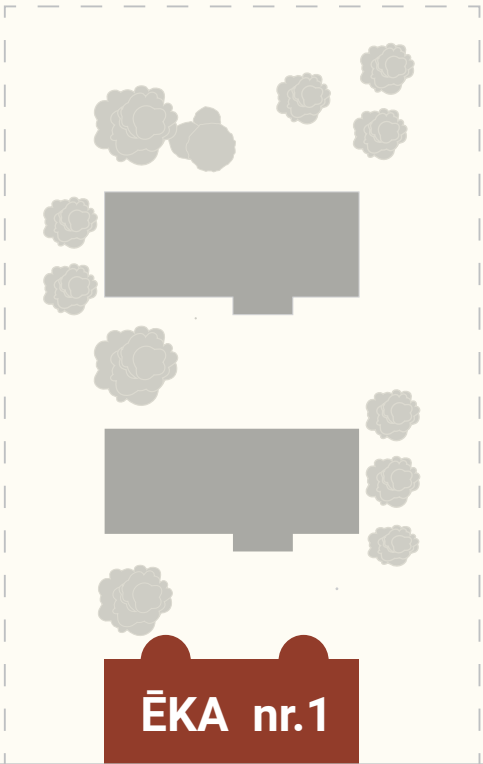

Krāsotāju iela

Labiekārtots pagalms

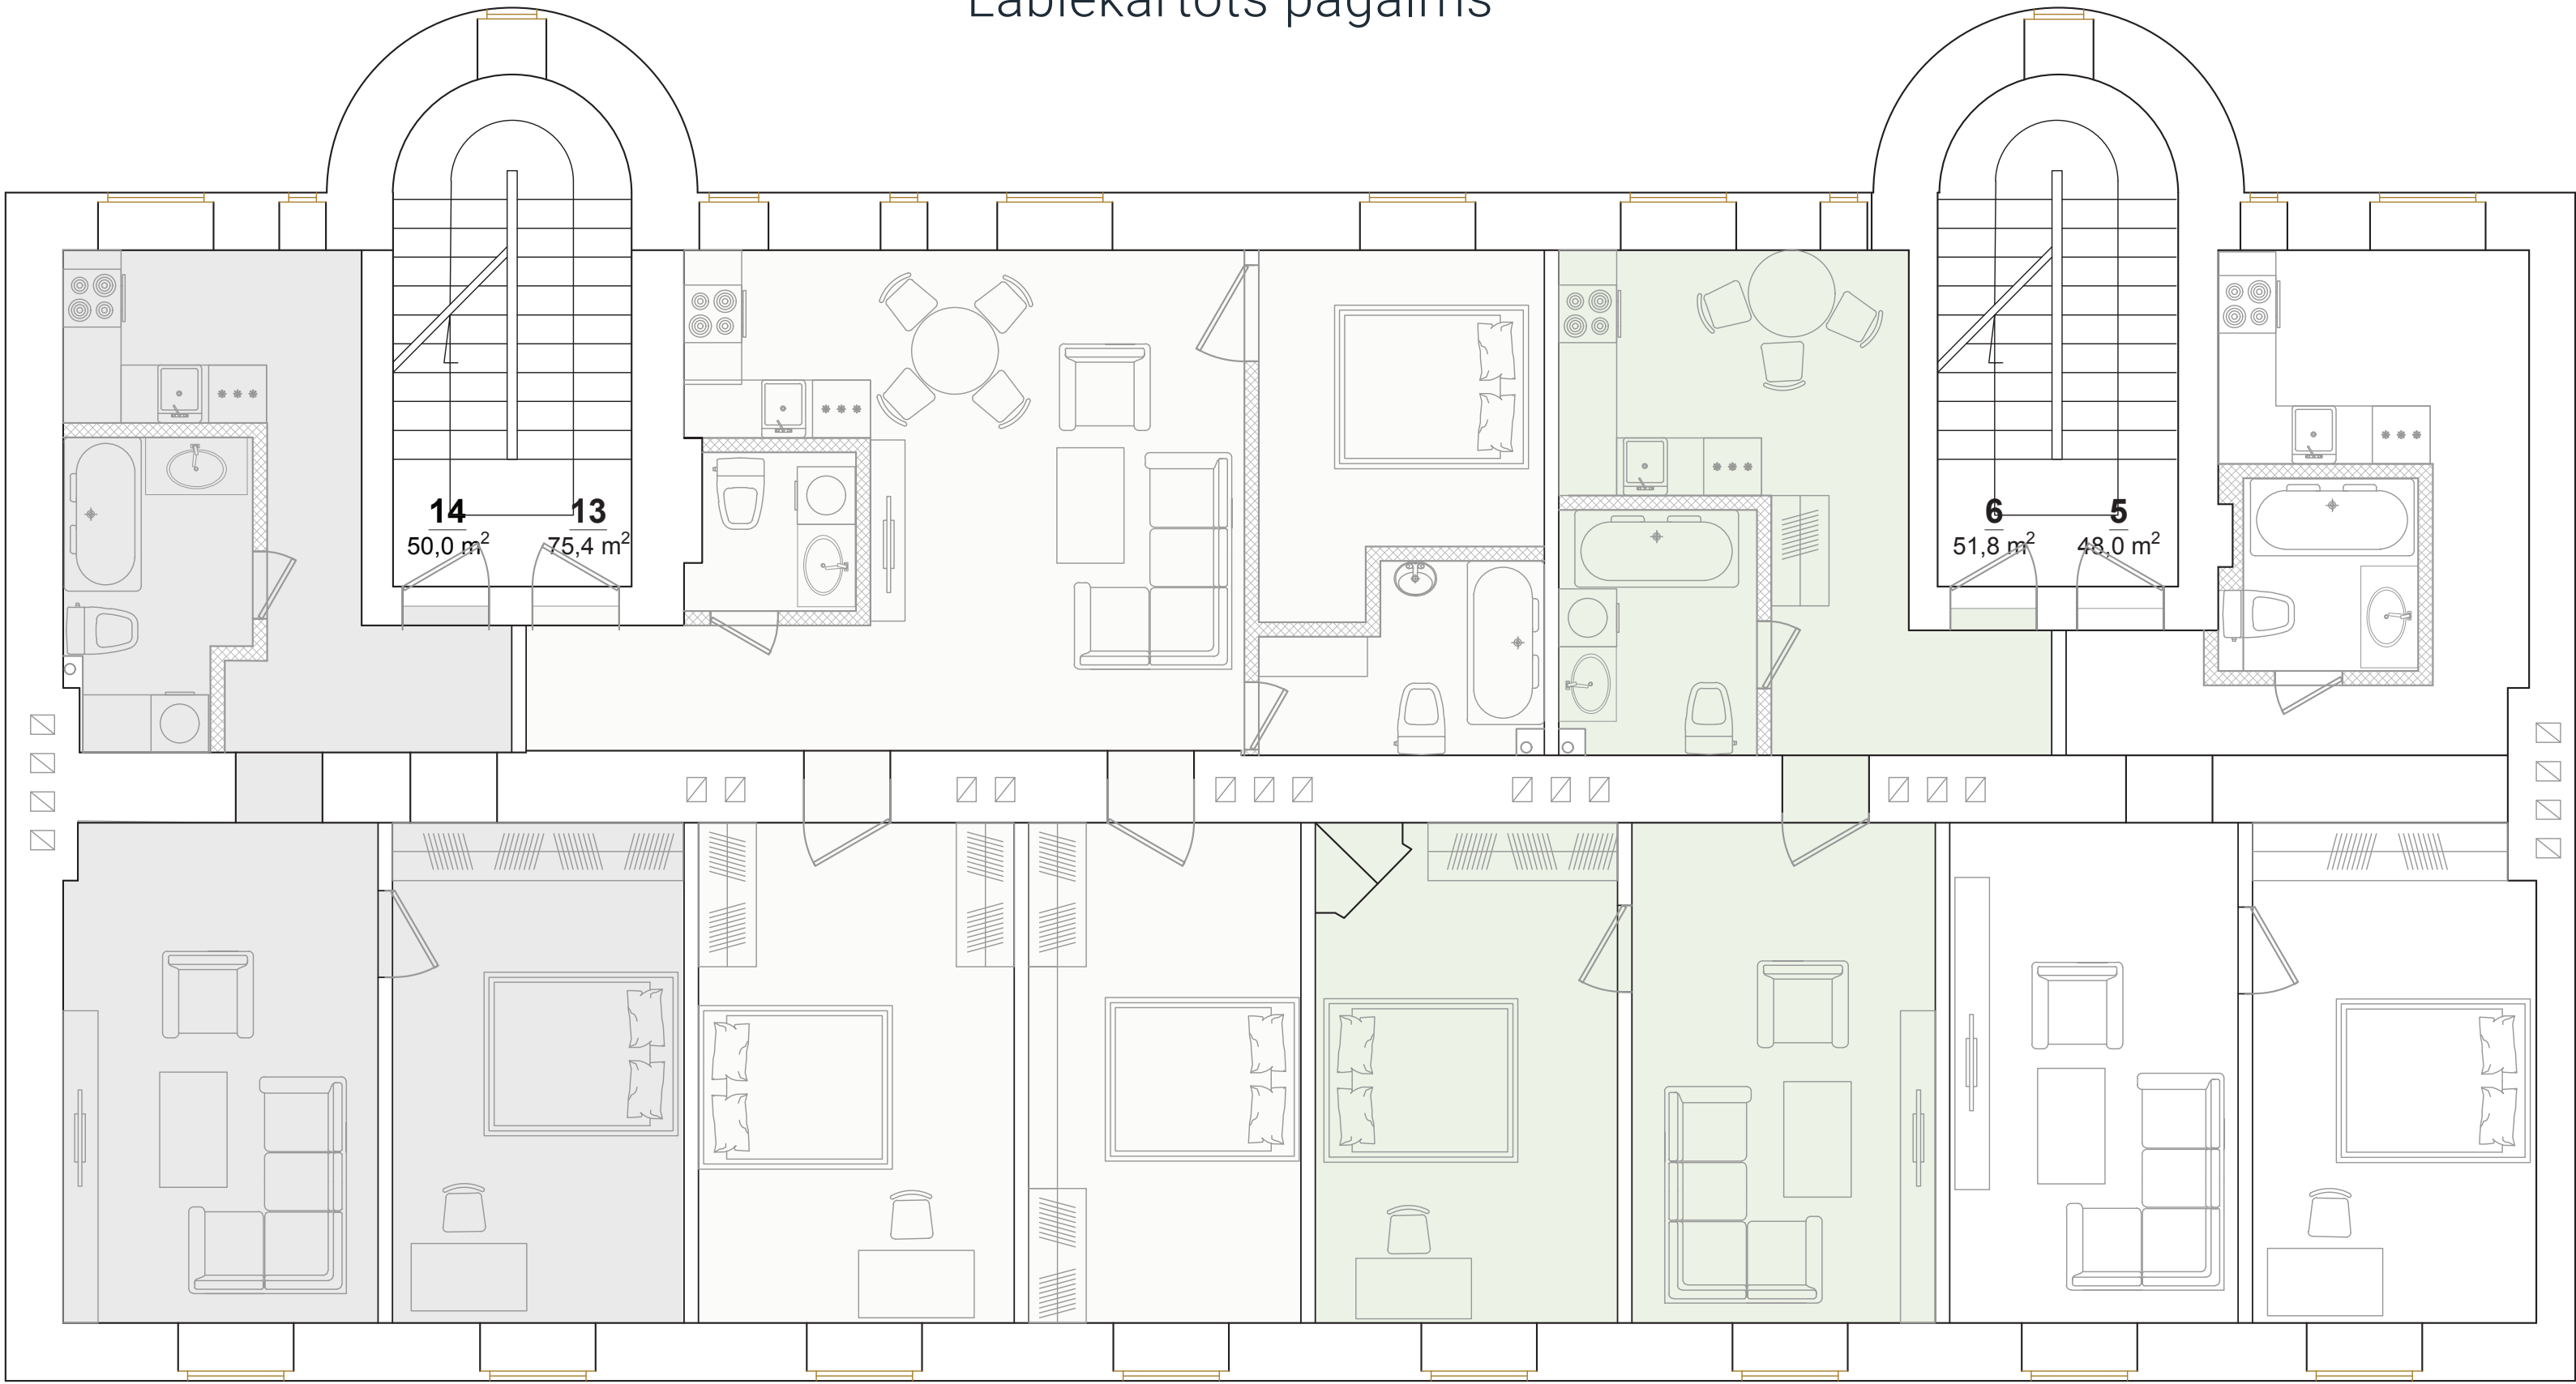


Krāsotāju iela


ĒKA nr.1

Krāsotāju iela 13
laura.semjonova@riverproperties.lv
+371 26 66 99 85


Stāvs **1** 2 3 4 5

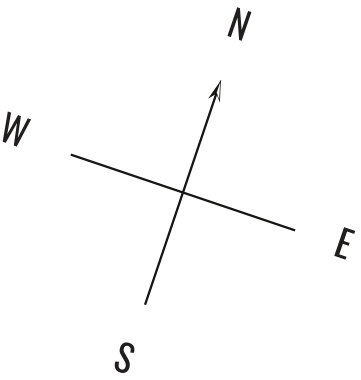

Objekta izvietojums shēmā

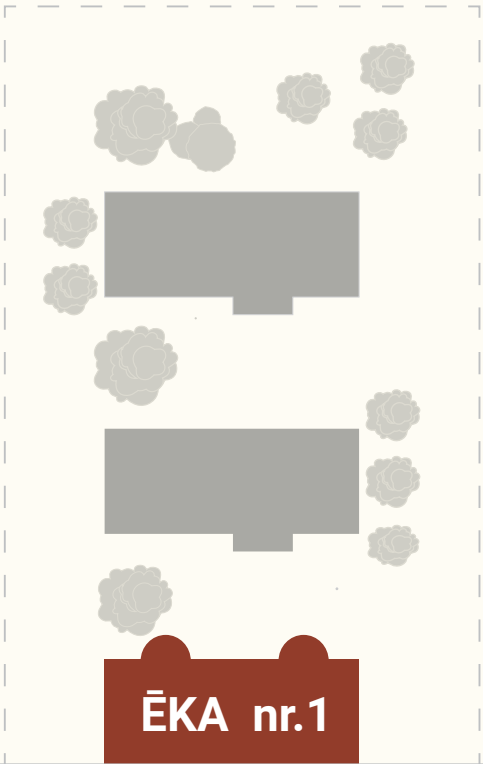

Krāsotāju iela

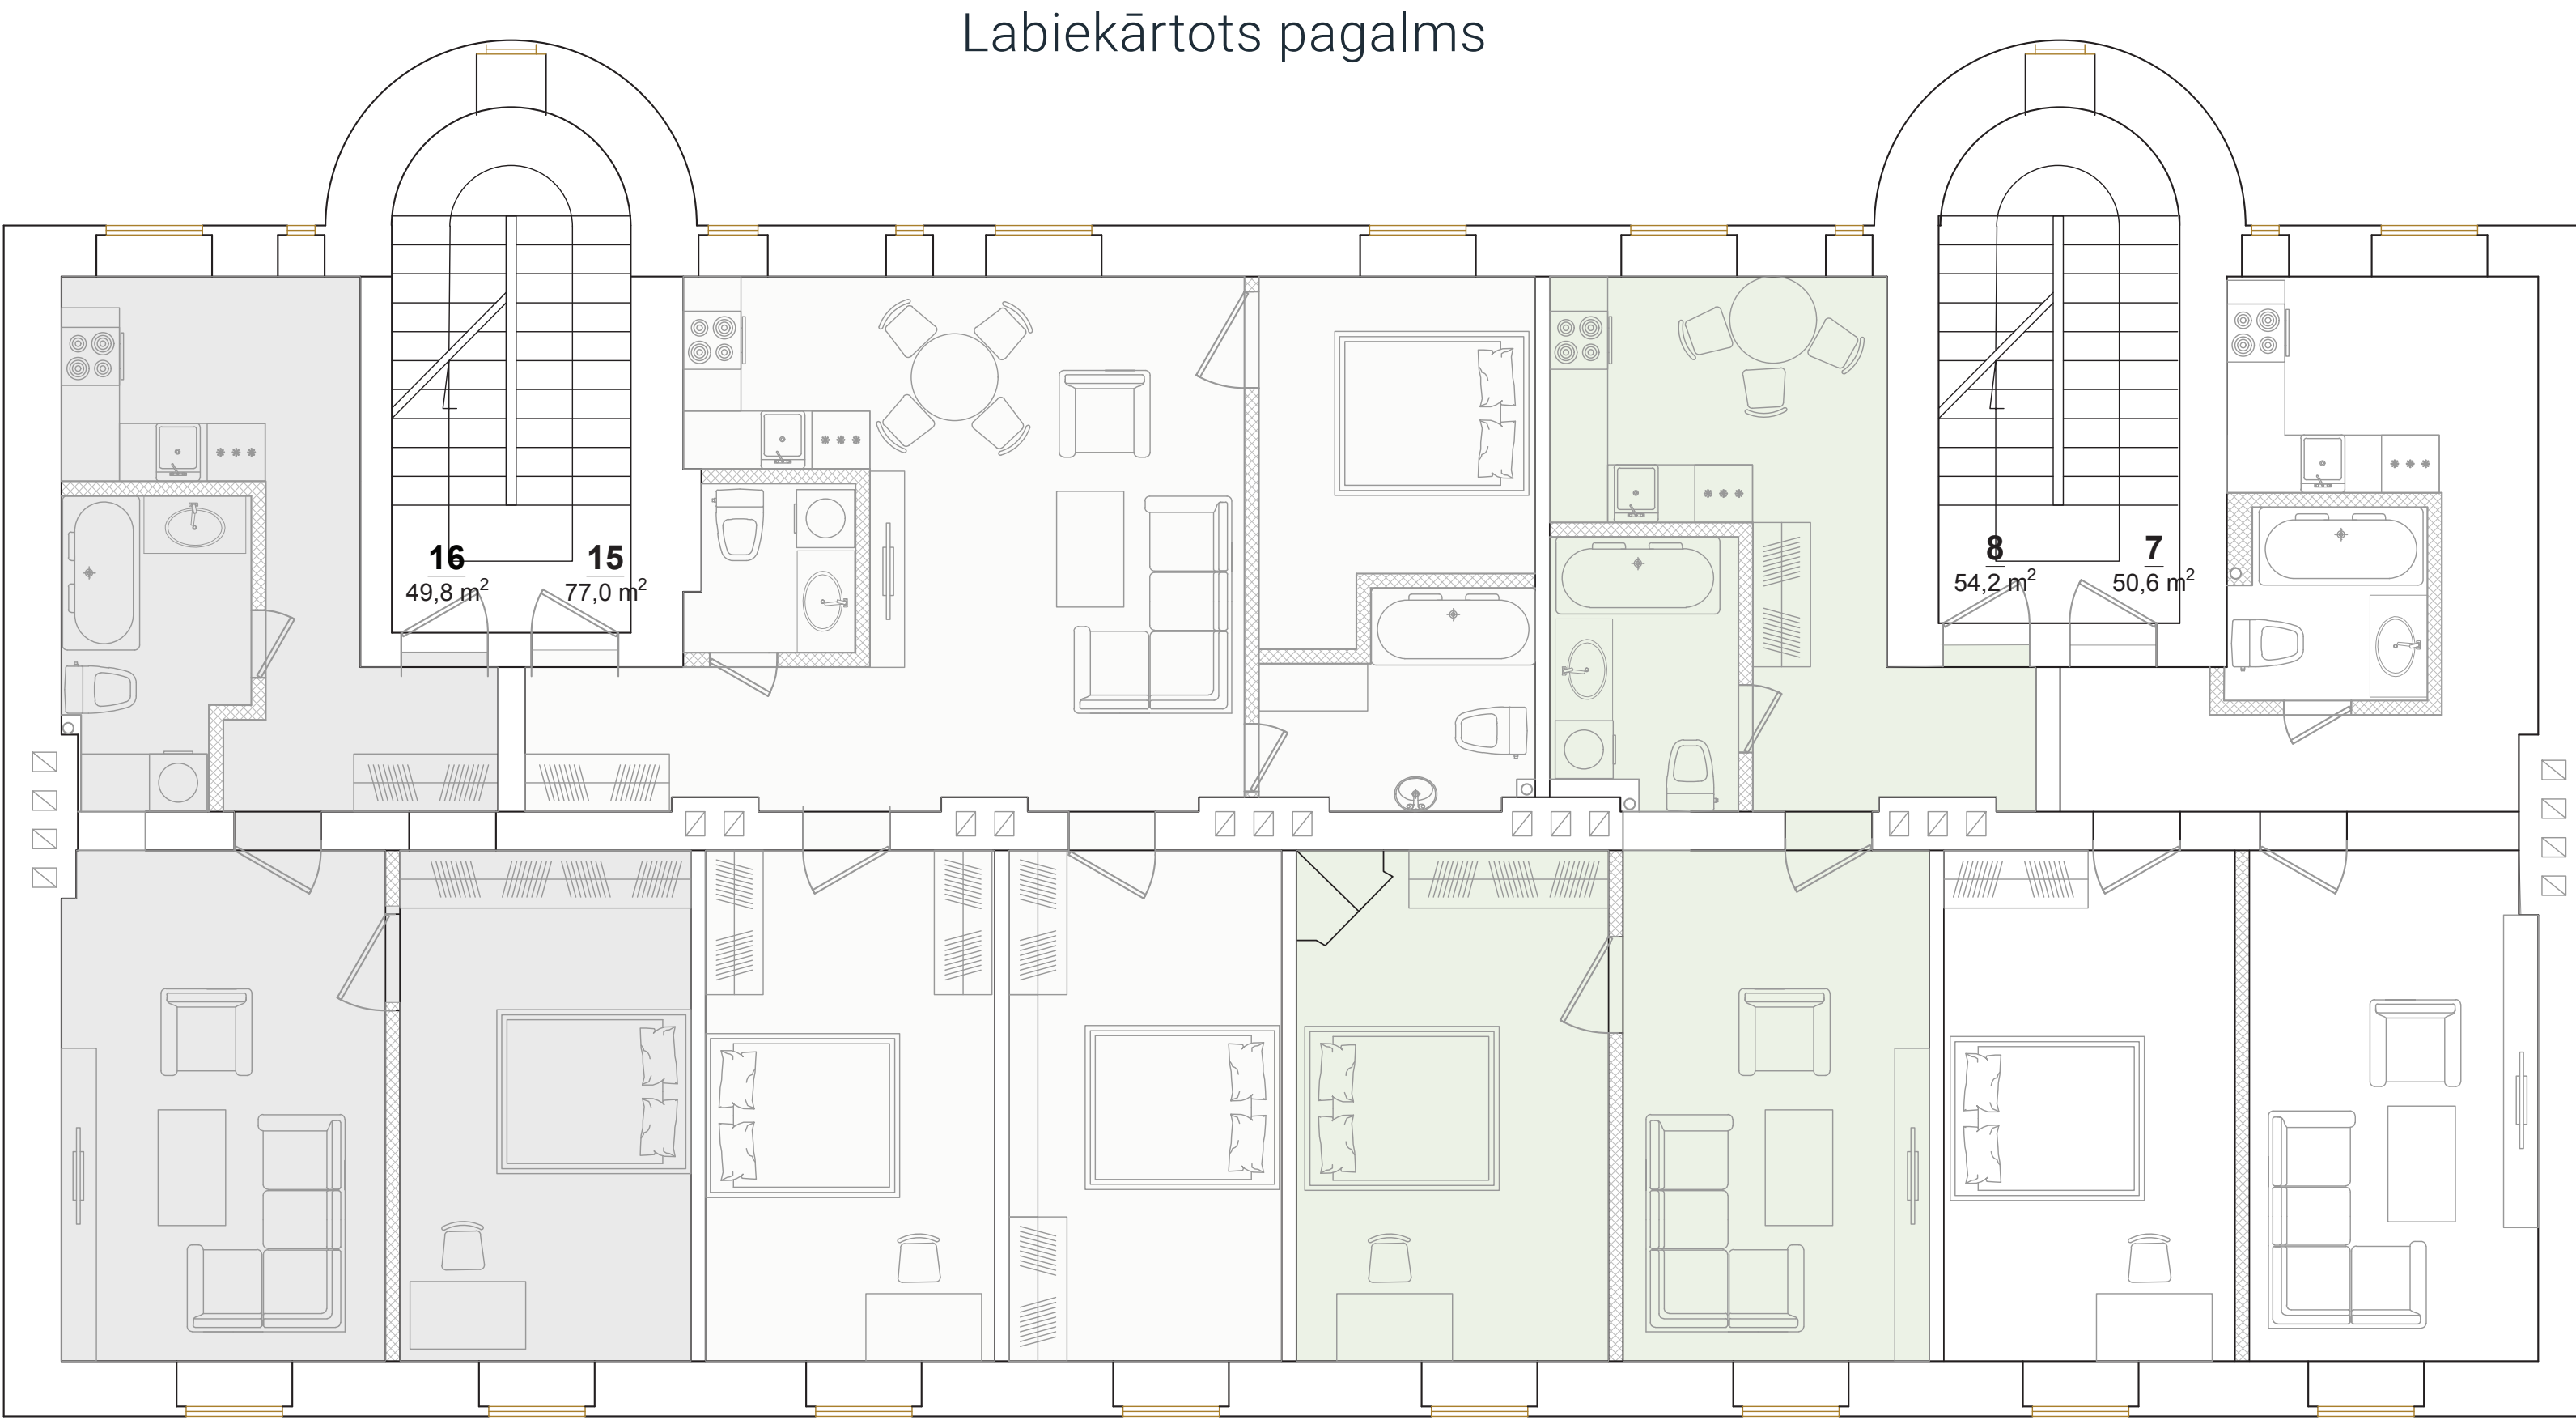


Krāsotāju iela


ĒKA nr.1

Krāsotāju iela 13
laura.semjonova@riverproperties.lv
+371 26 66 99 85

Stāvs 1 2 3 4 5

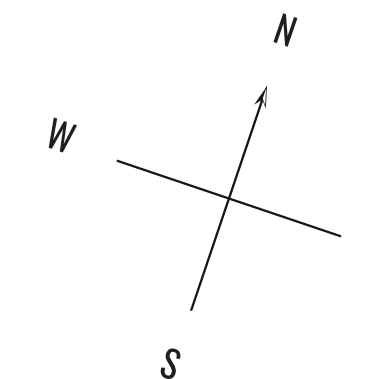

Objekta izvietojums shēmā

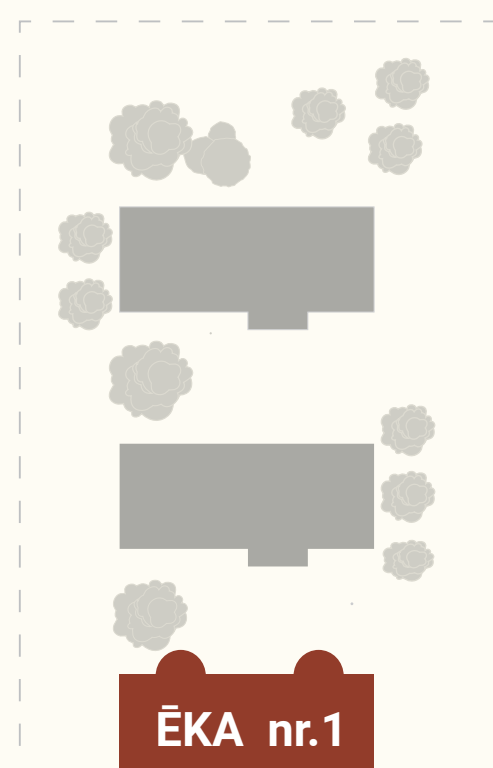


Krāsotāju iela

ĒKA nr.1


Krāsotāju iela 13
laura.semjonova@riverproperties.lv
+371 26 66 99 85

Labiekārtots pagalms

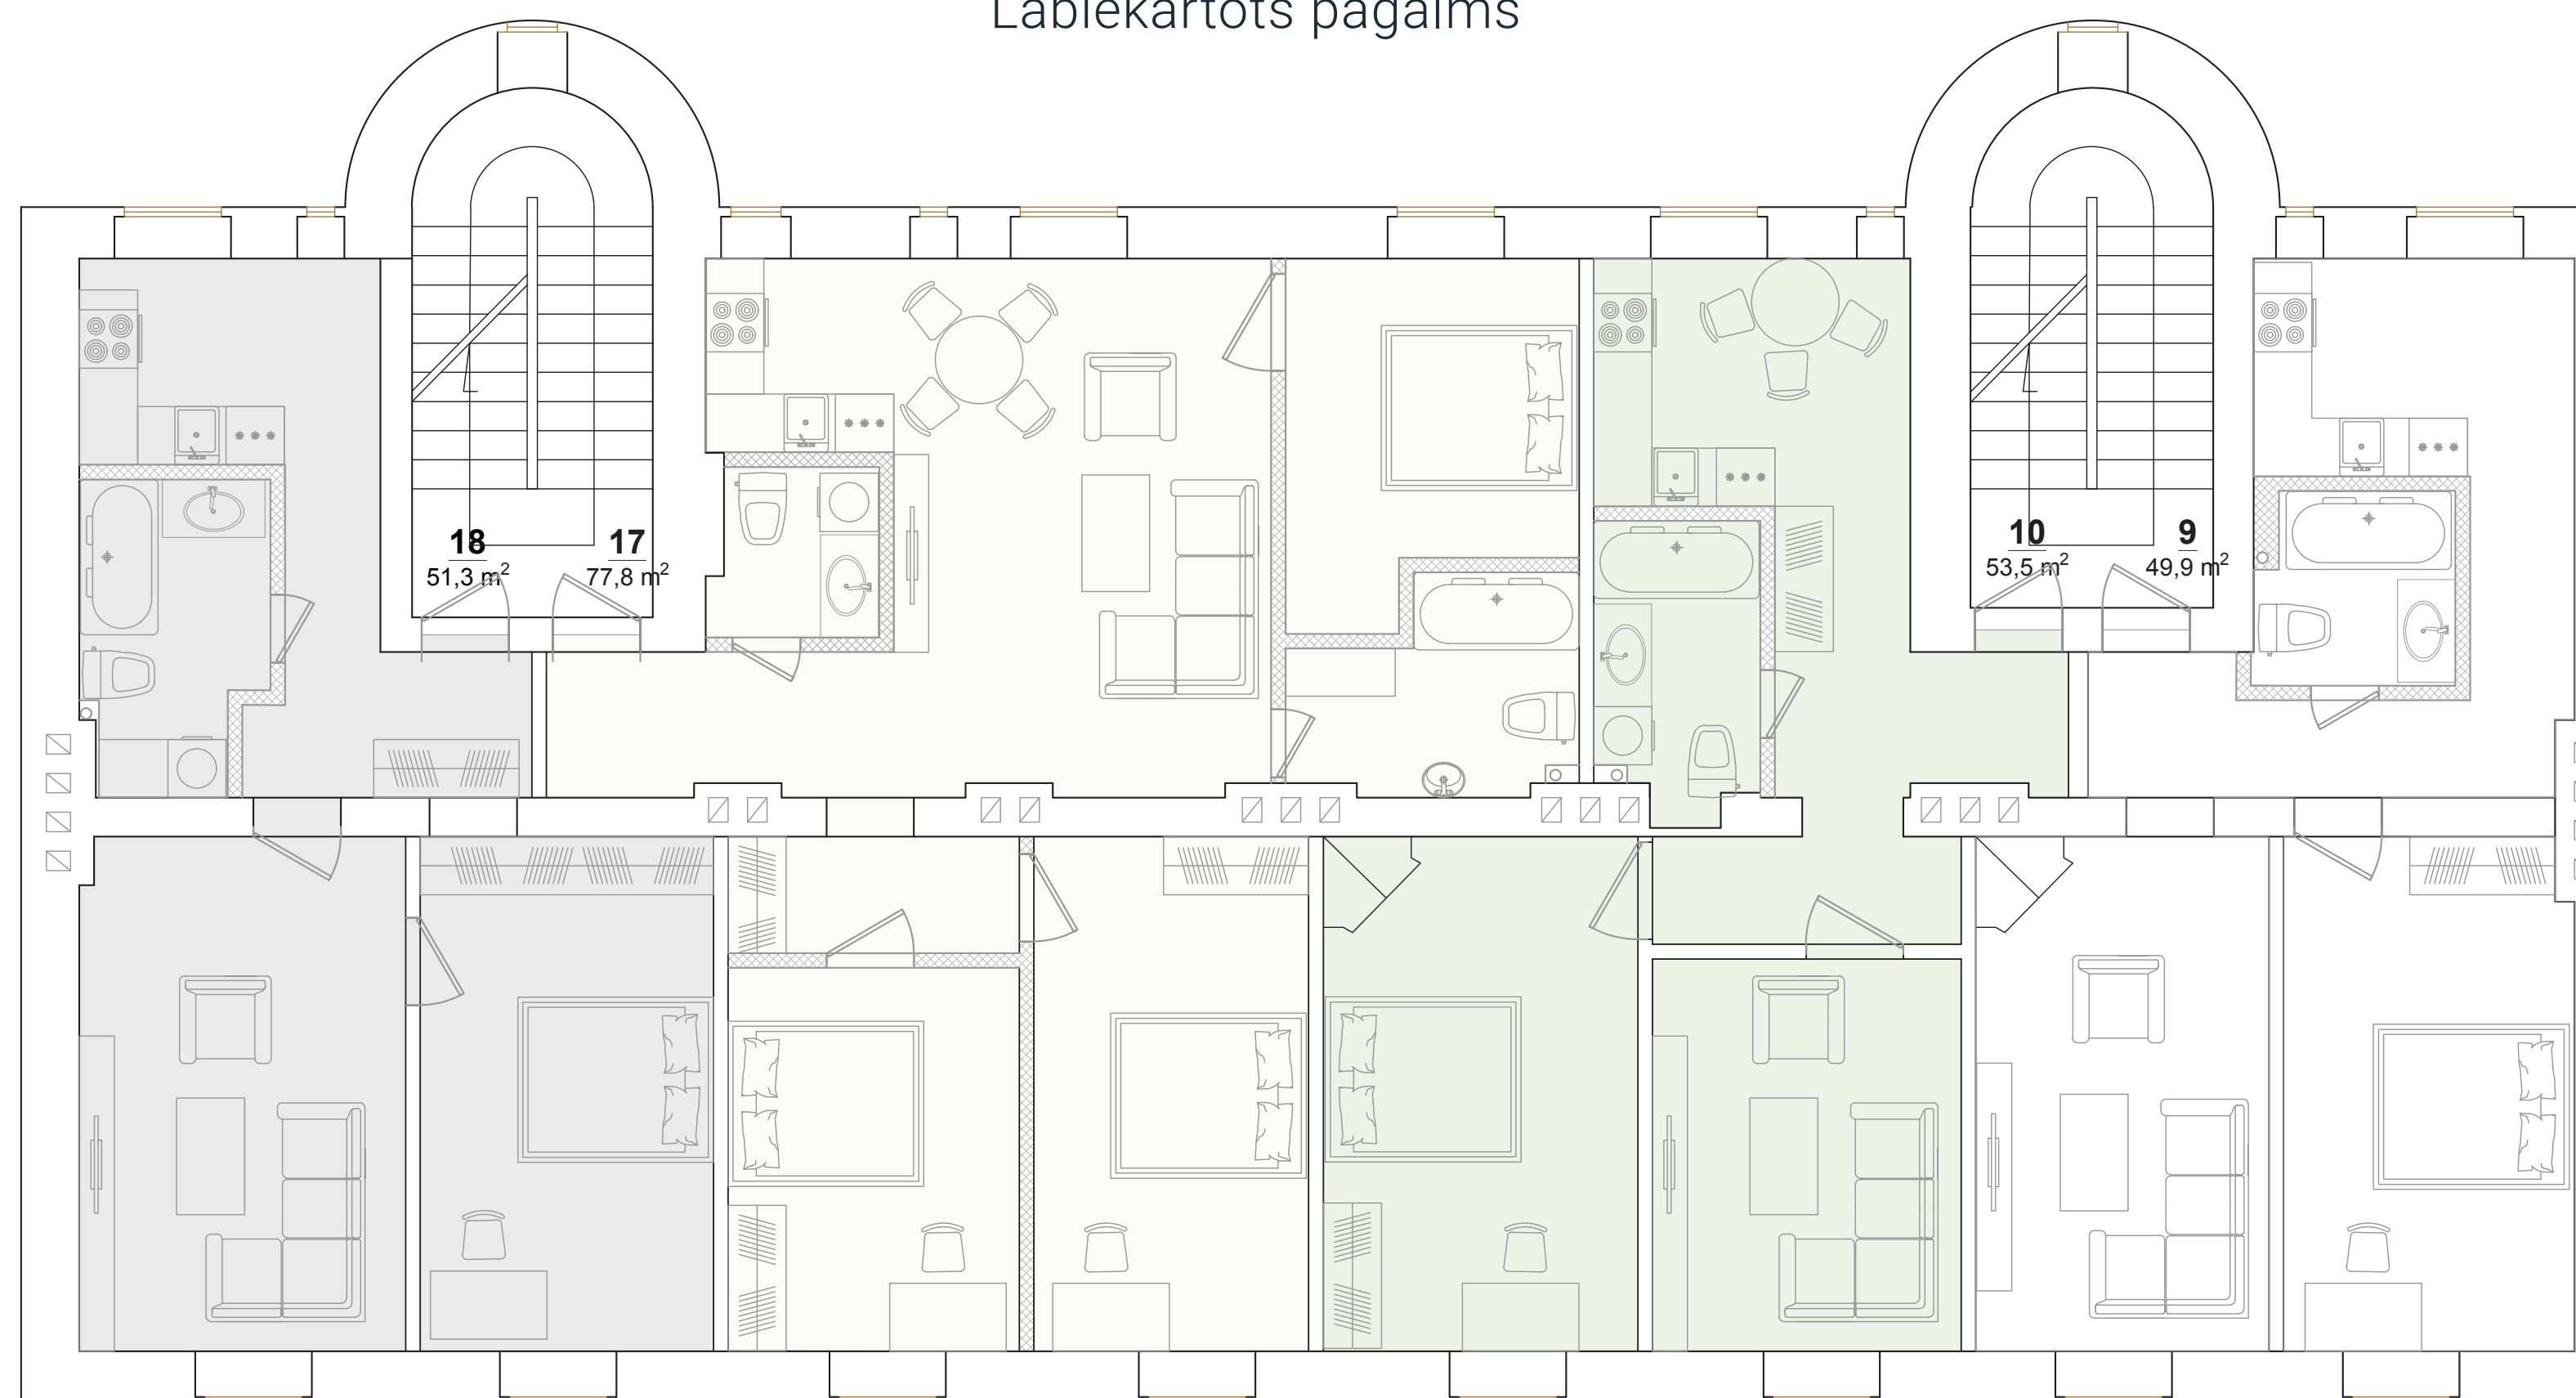


Krāsotāju iela

Stāvs 1 2 3 4 5

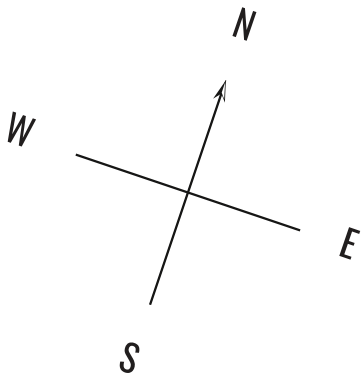

Objekta izvietojums shēmā

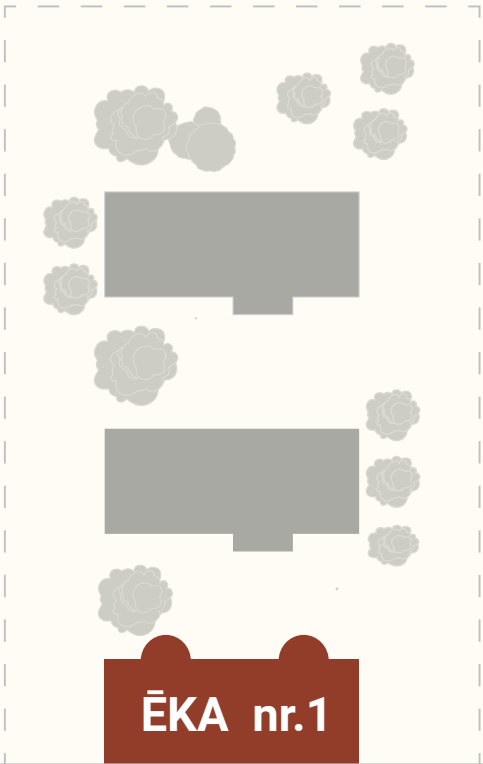


Krāsotāju iela

ĒKA nr.1

Krāsotāju iela 13
laura.semjonova@riverproperties.lv
+371 26 66 99 85

Labiekārtots pagalms

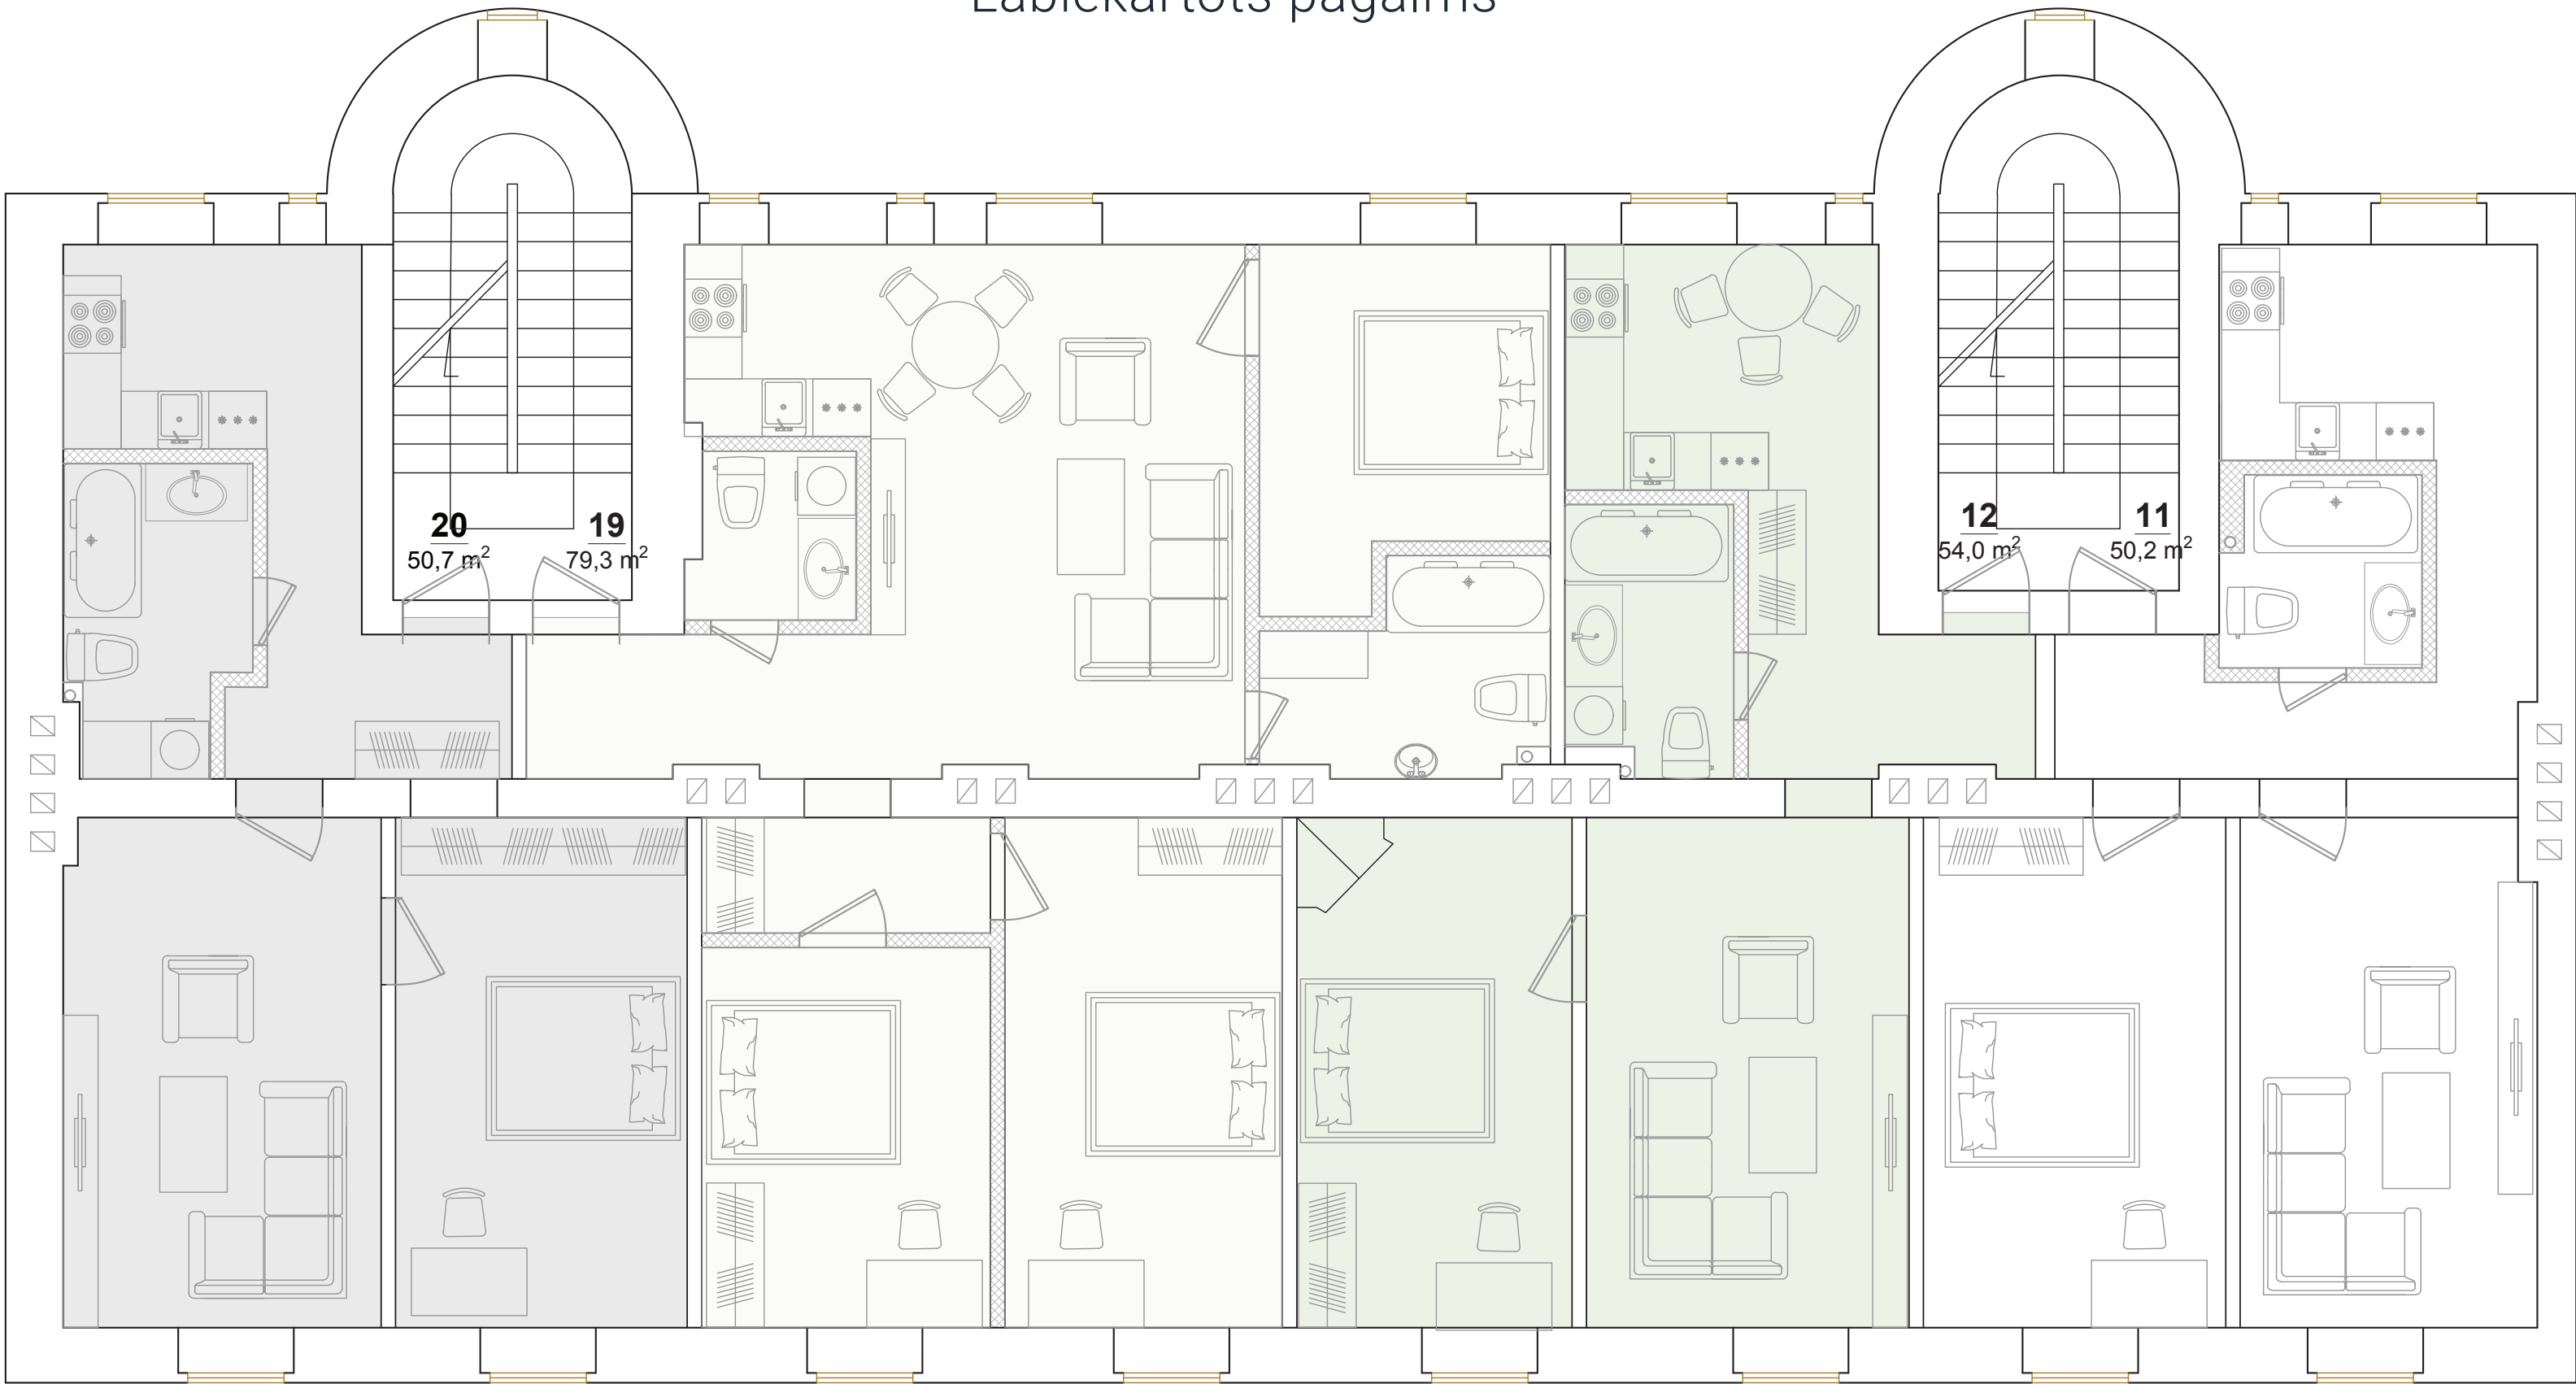

Krāsotāju iela

Stāvs 1 2 3 4 5