

Objekta izvietojums shēmā




Krāsotāju iela

ĒKA nr.2


Krāsotāju iela 13
laura.semjonova@riverproperties.lv
+371 26 66 99 85

Labiekārtots pagalms

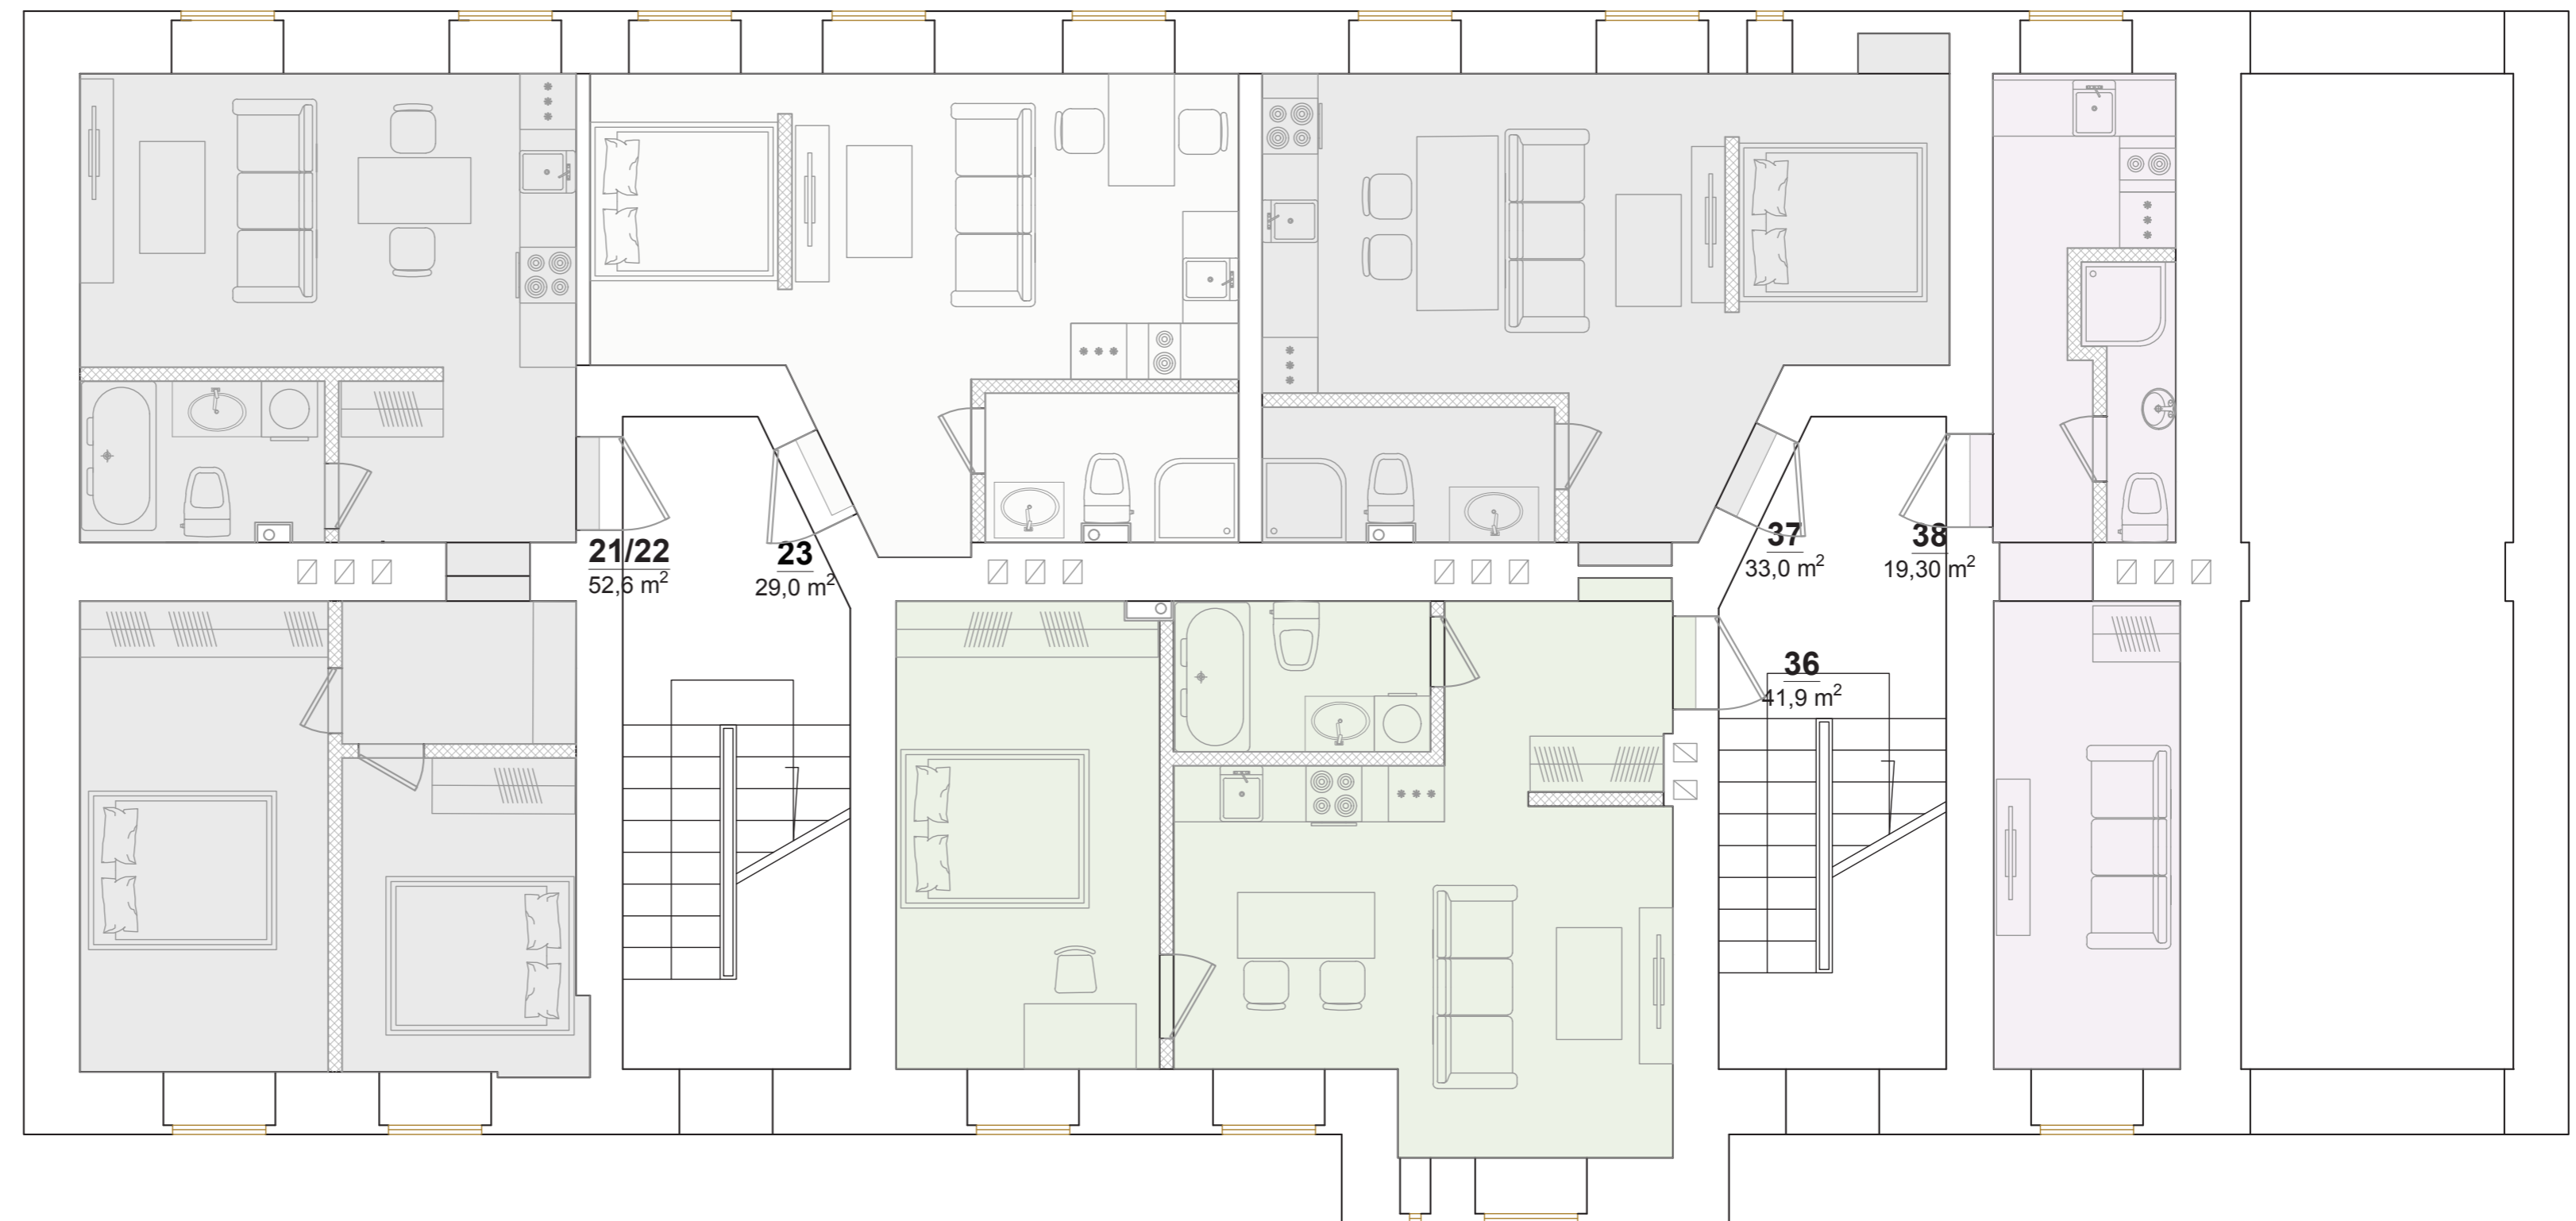

Labiekārtots pagalms

Stāvs **1** 2 3 4 5

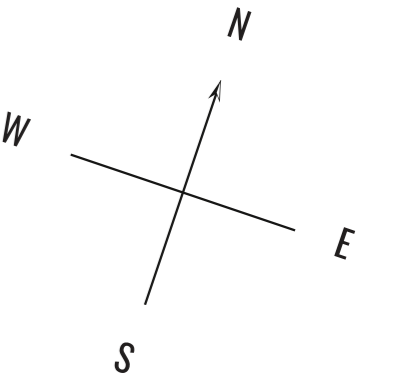

Labiekārtots pagalms

Objekta izvietojums shēmā



Krāsotāju iela




Labiekārtots pagalms

ĒKA nr.2

Krāsotāju iela 13
laura.semjonova@riverproperties.lv
+371 26 66 99 85

Stāvs **1** 2 3 4 5

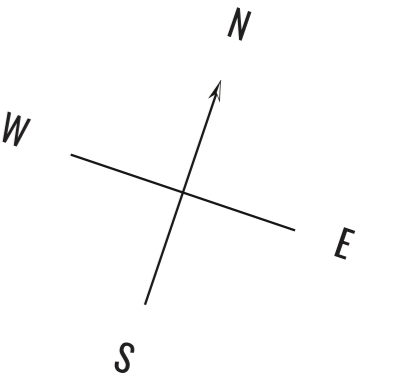


Labiekārtots pagalms

Objekta izvietojums shēmā



Krāsotāju iela

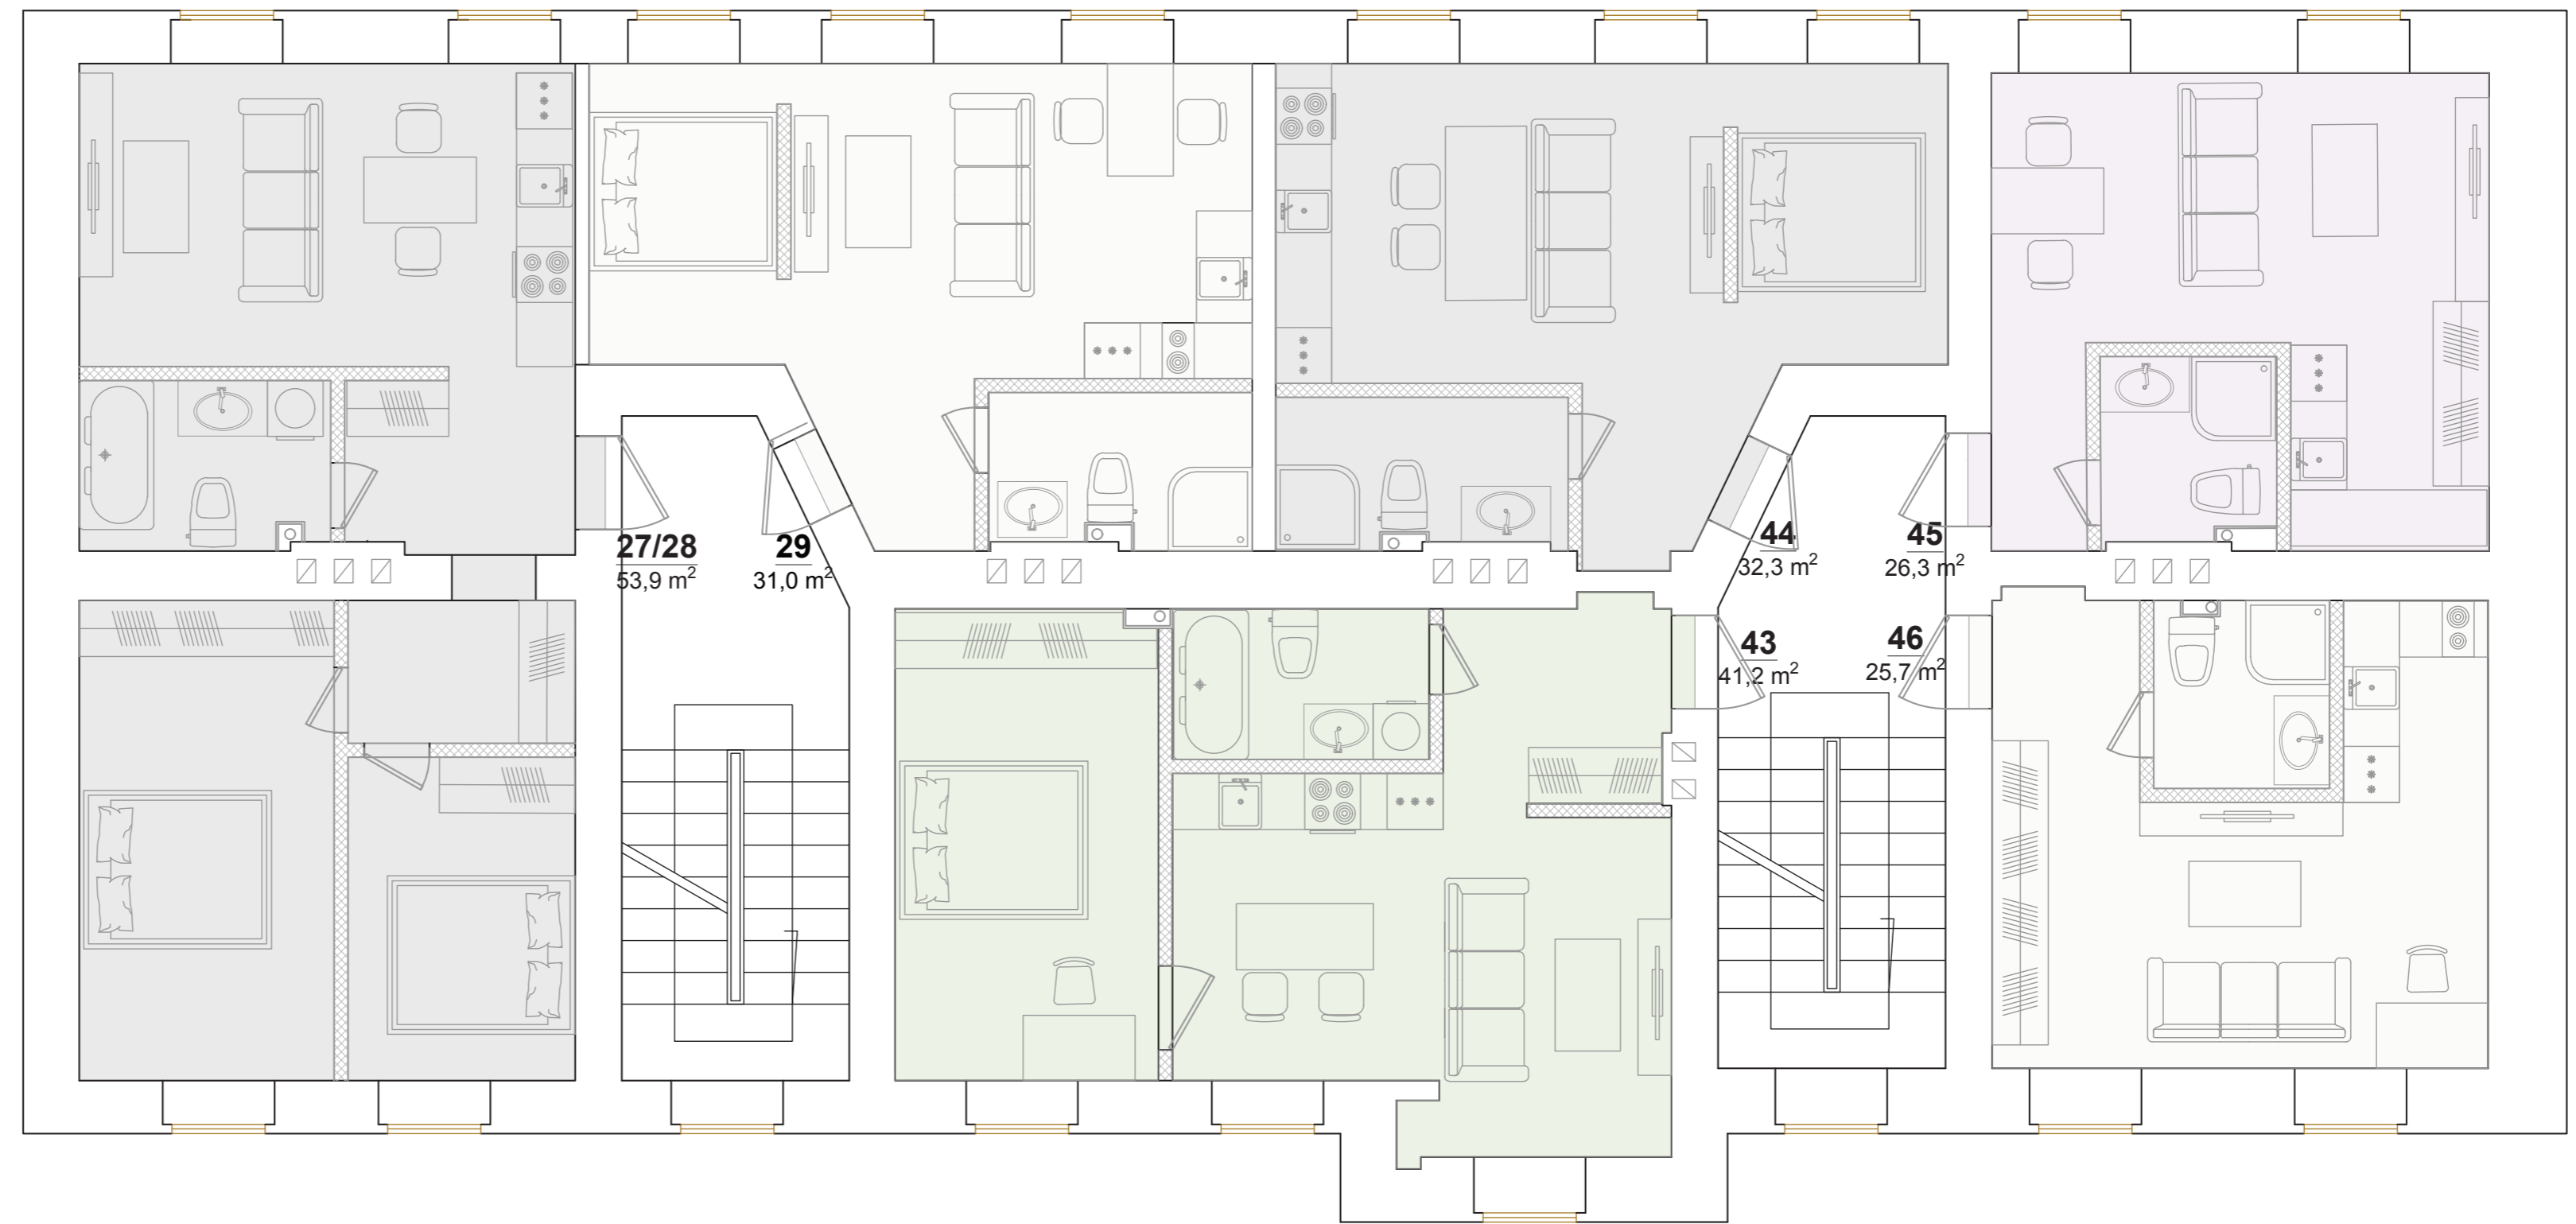


Labiekārtots pagalms

ĒKA nr.2

Krāsotāju iela 13
laura.semjonova@riverproperties.lv
+371 26 66 99 85

Stāvs **1** 2 3 4 5

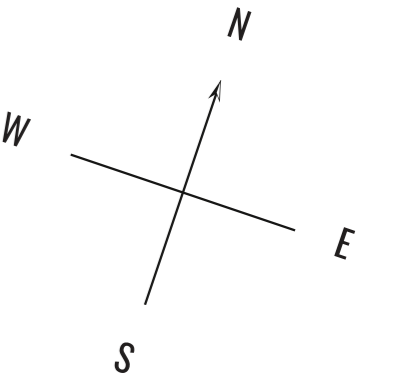


Objekta izvietojums shēmā



Krāsotāju iela

Labiekārtots pagalms

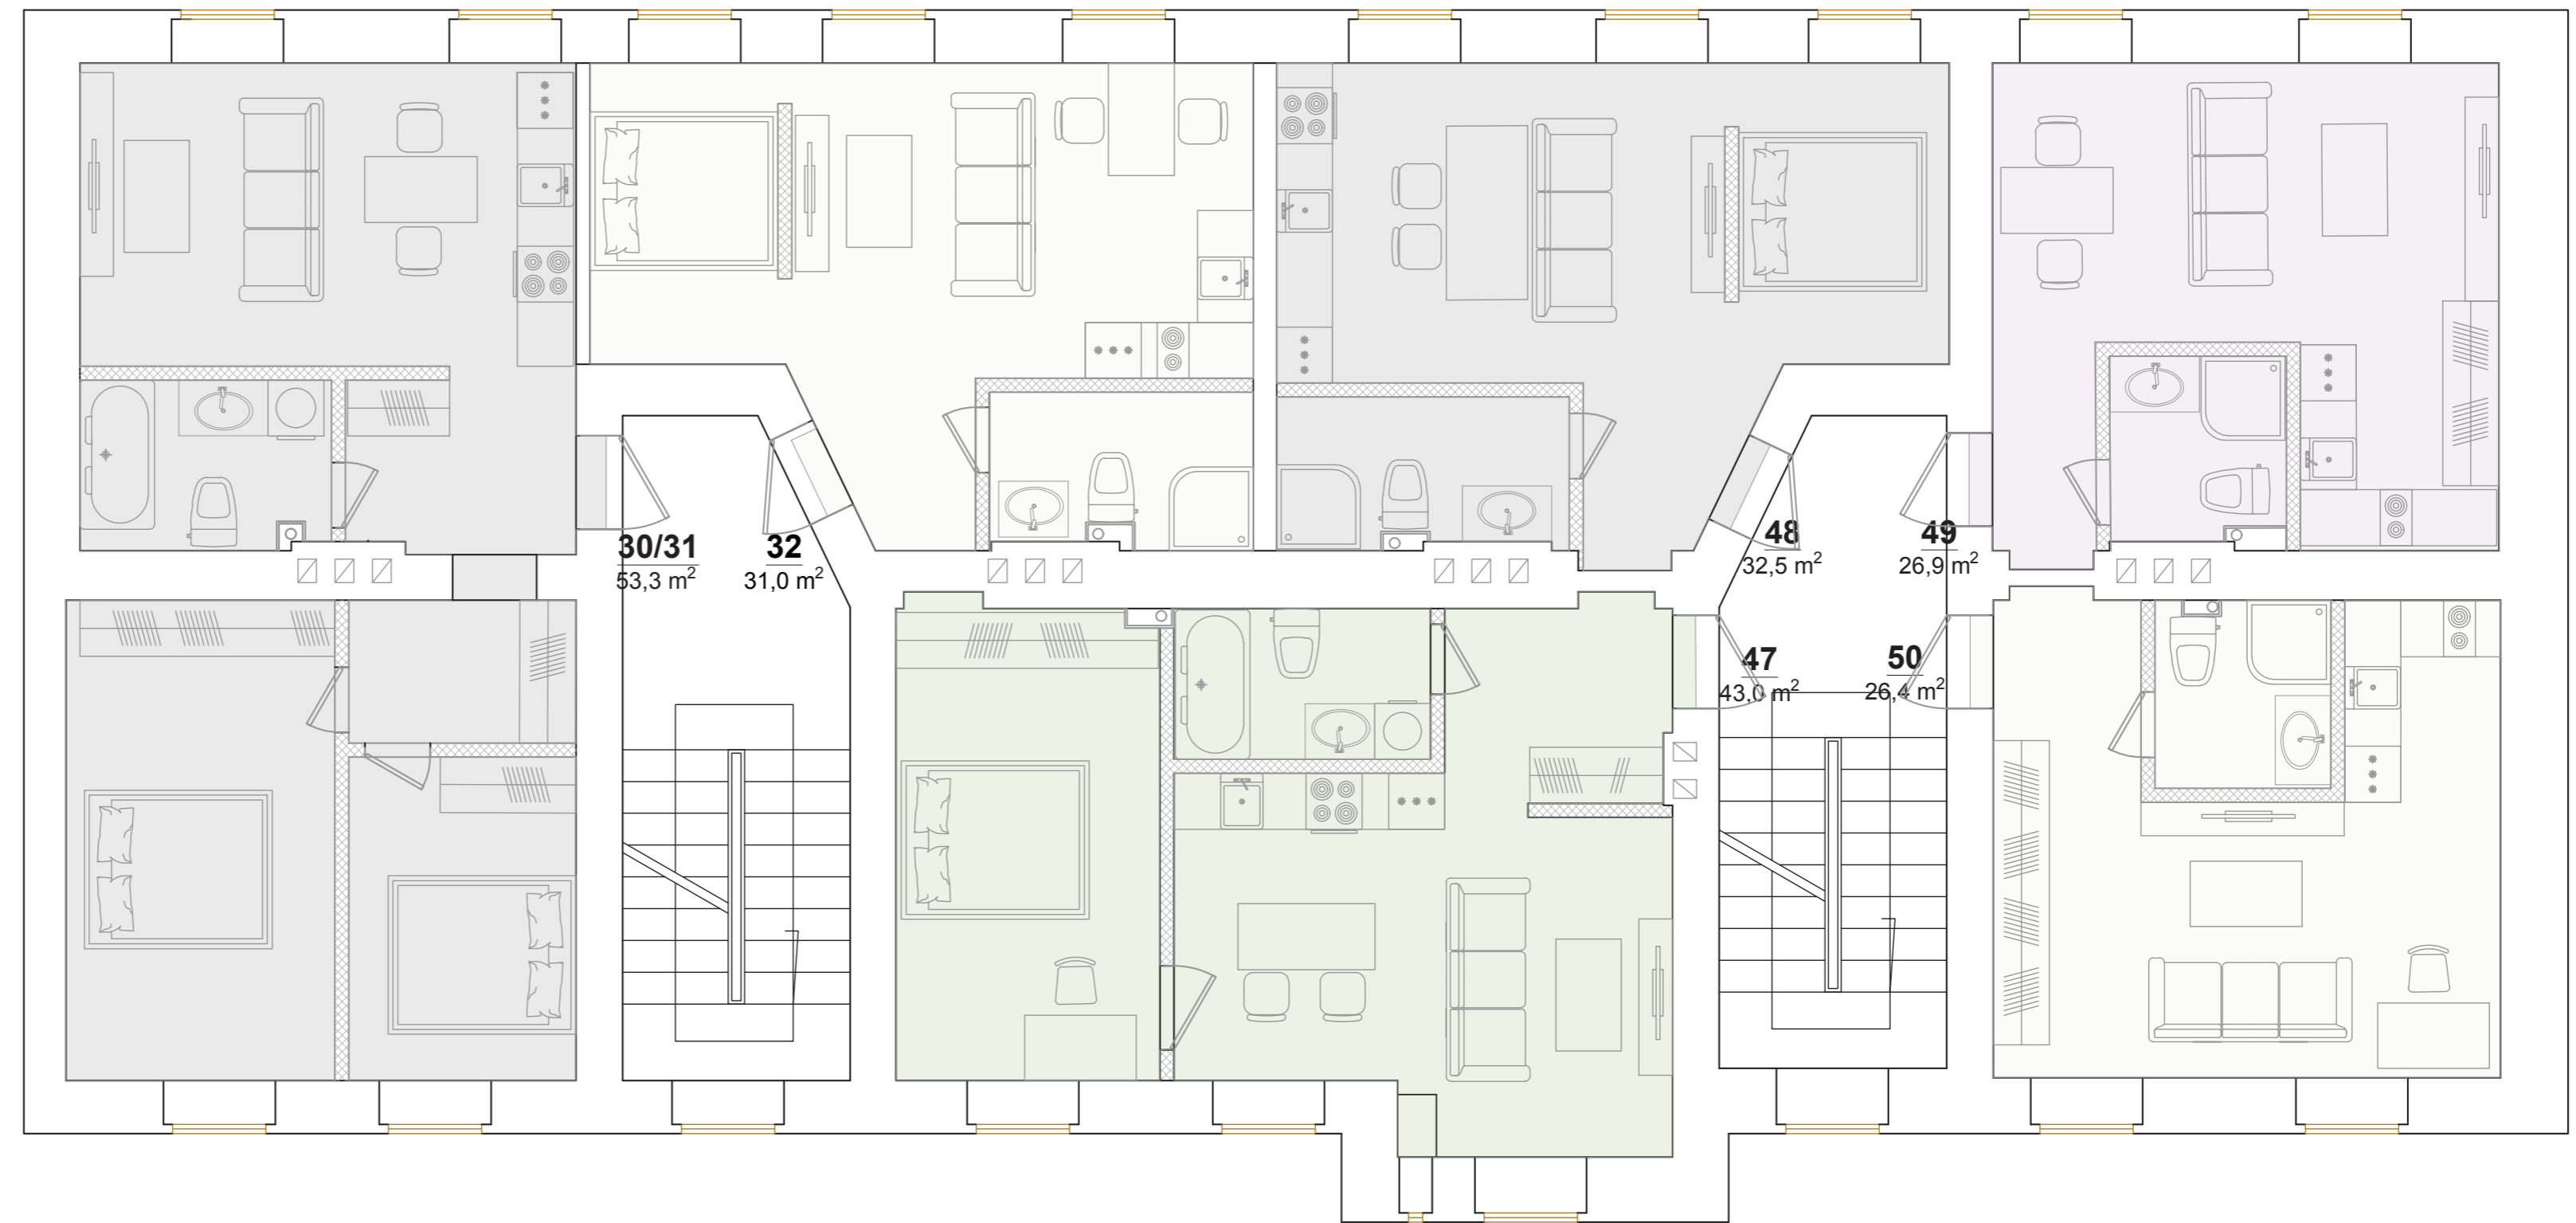


Labiekārtots pagalms

ĒKA nr.2

Krāsotāju iela 13
laura.semjonova@riverproperties.lv
+371 26 66 99 85

Stāvs 1 2 3 4 5

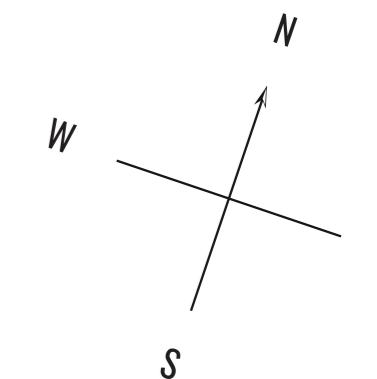


Objekta izvietojums shēmā



Krāsotāju iela

Labiekārtots pagalms

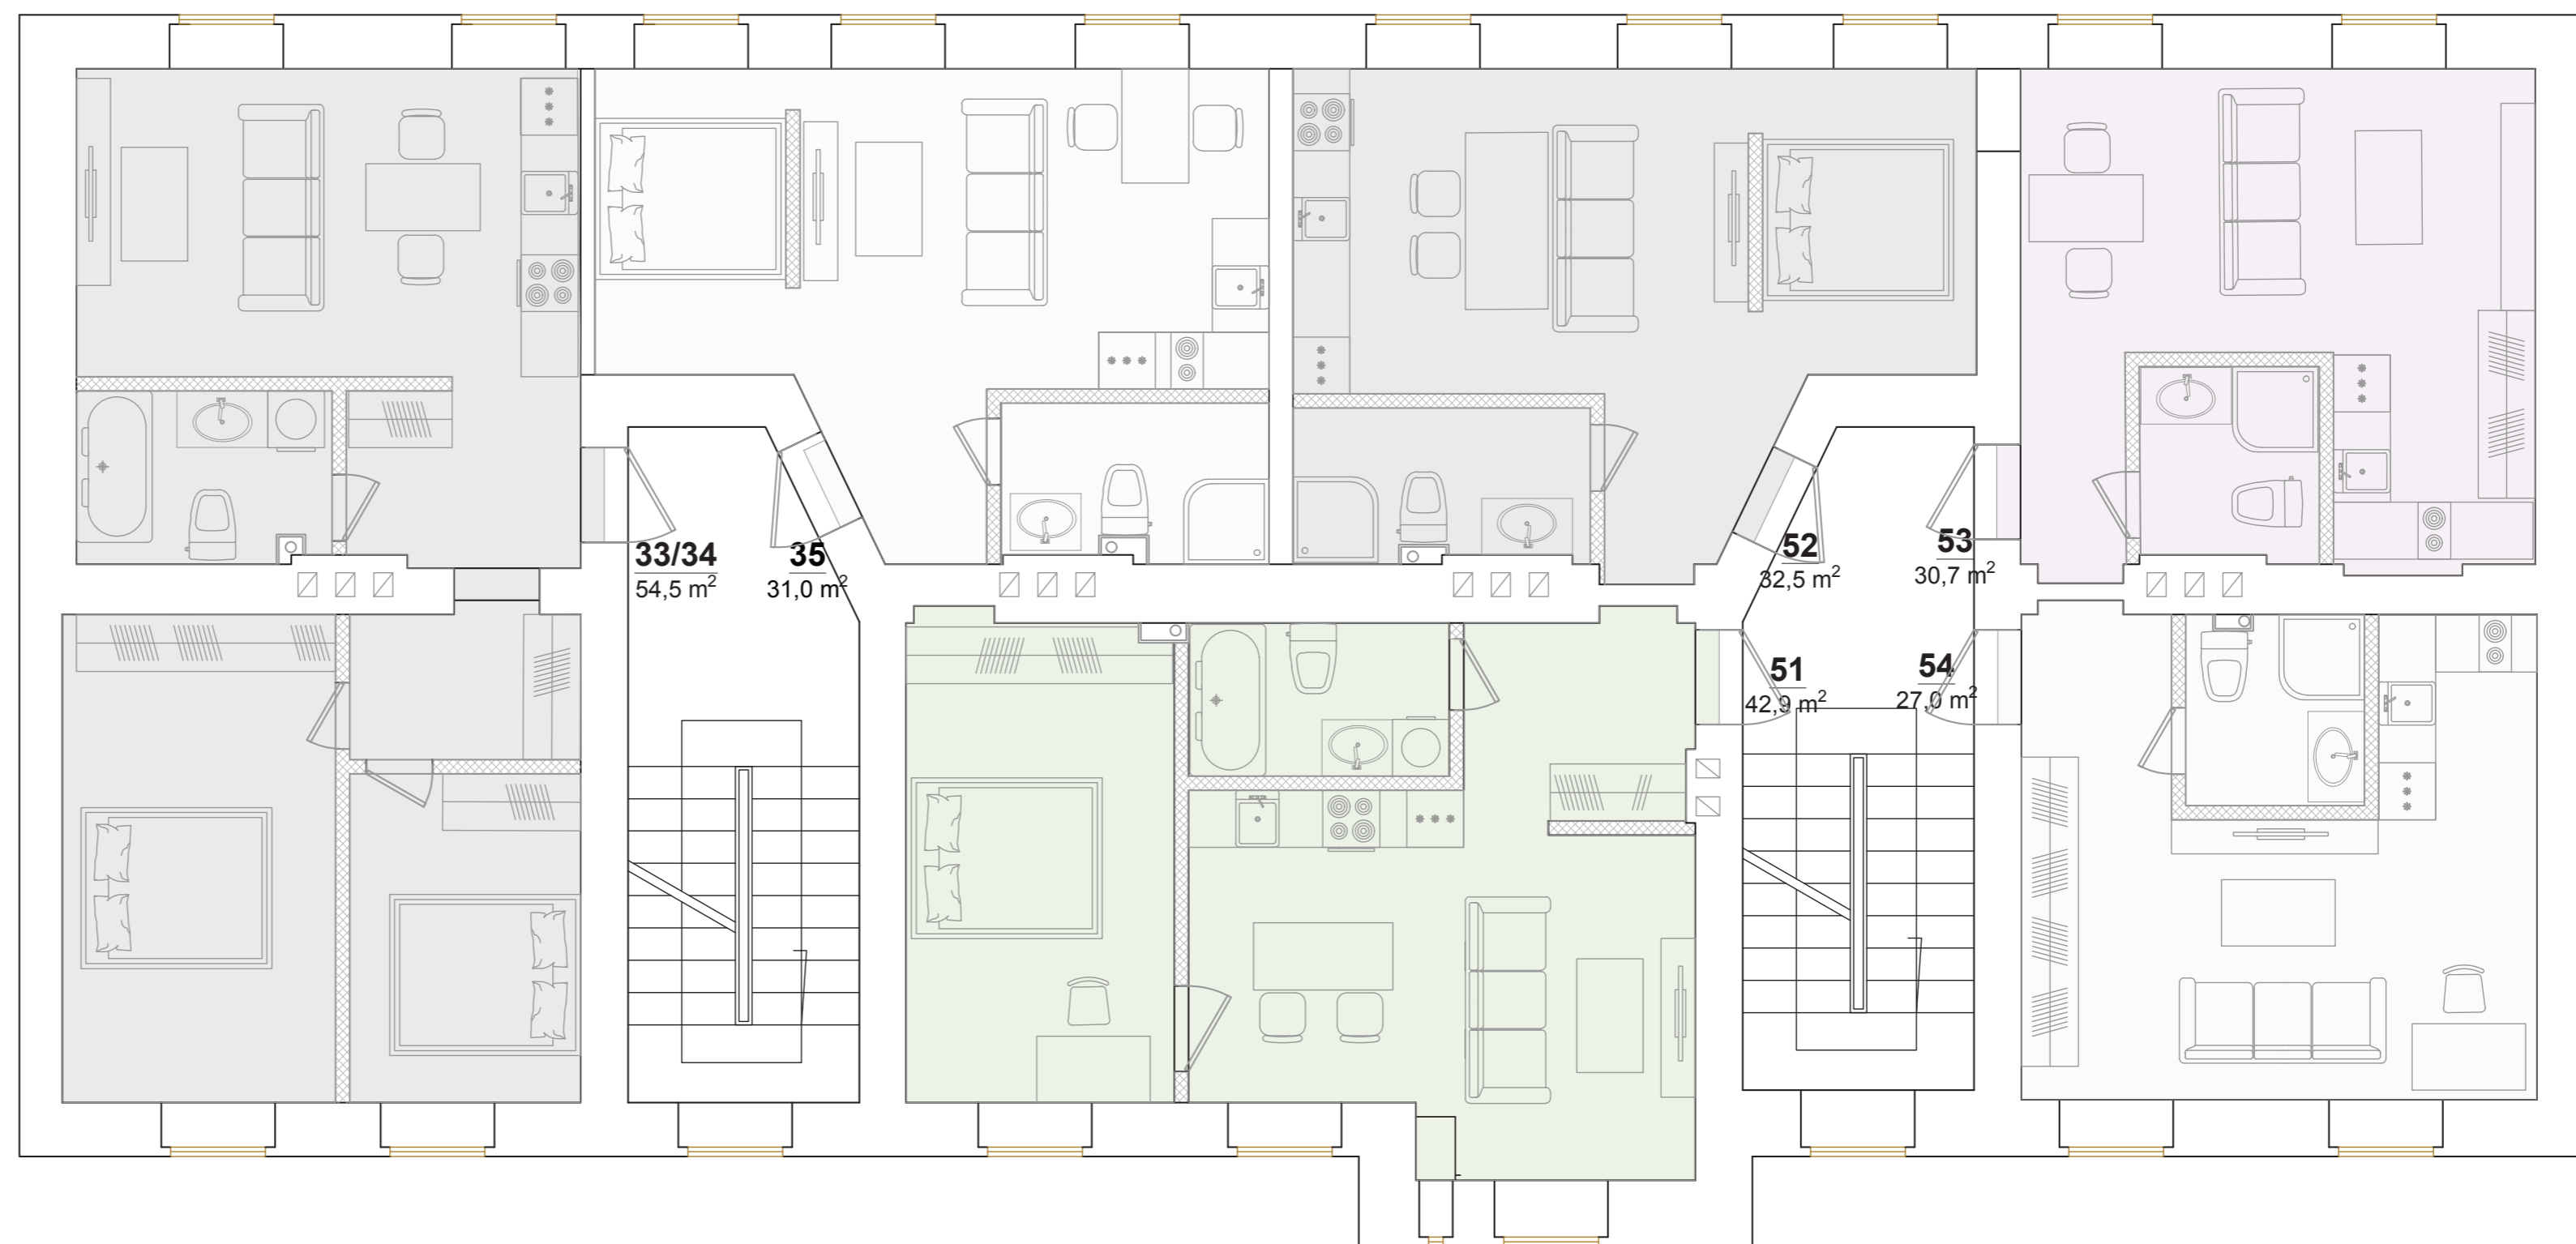

Labiekārtots pagalms

ĒKA nr.2

Krāsotāju iela 13
laura.semjonova@riverproperties.lv
+371 26 66 99 85

Stāvs **1** 2 3 4 **5**